


Datum: prosinac 07.

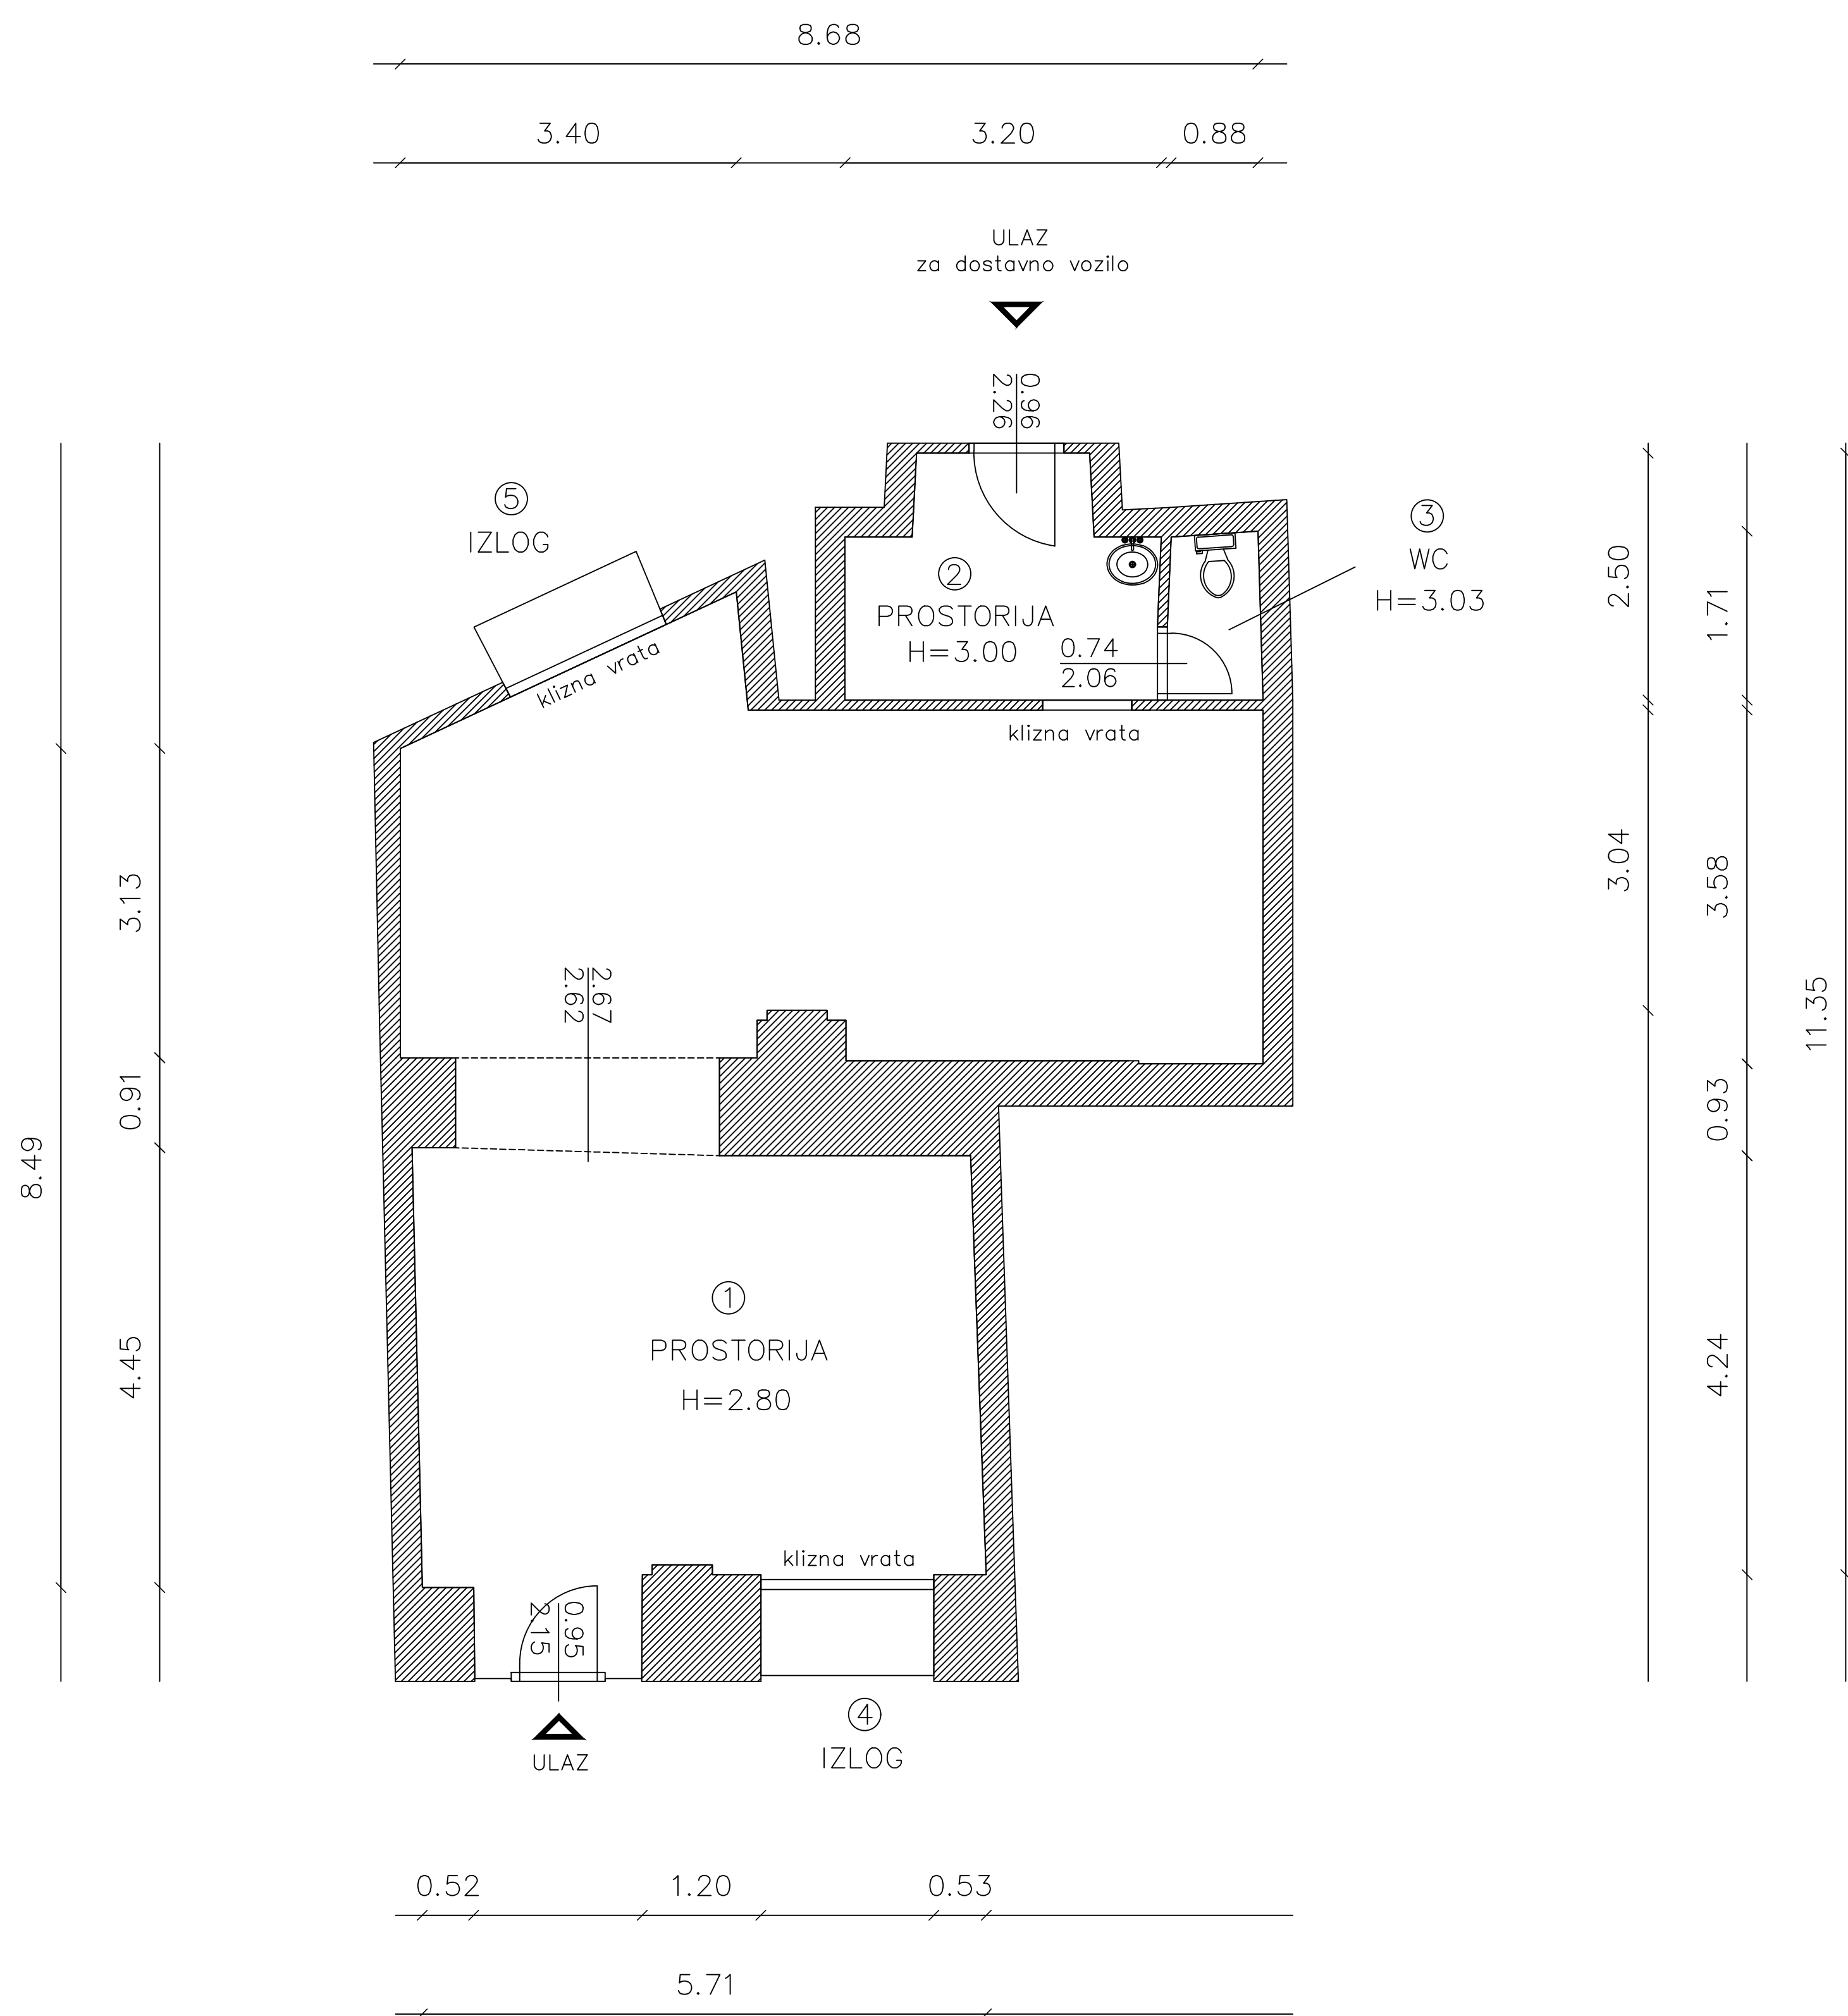

BROJ	PROSTORIJA	POVRŠINA m²
1	prostorija	60.49 m²
2	prostorija	6.85 m²
3	WC	1.64 m²
4	izlog	1.70 m²
5	izlog	1.42 m²
6		m²
7		m²
8		m²
9		m²
		72.10 m²

INFRASTRUKTURA	STANJE
STRUJA	DA
VODA	DA
KANALIZACIJA	DA
PTT	DA
PLIN	NE
CENTRALNO GRIJANJE	NE
DIMNJAK	NE
KLIMA	DA
PRILAZ DOSTAVNOG VOZILA	DA


GRAD RIJEKA

Odjel gradske uprave za gospodarenje imovinom

IZMJERA POSLOVNOG PROSTORA

Adresa prostora:	KORZO 6/C
ID prostora:	200806
Mjerilo:	M 1:100
Datum:	listopad 2017.
Izmjenila:	Dolores Alić ing.grad.

Izradila :

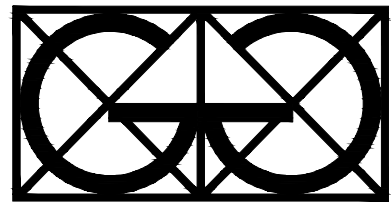

"Geo Grupa" d.o.o.
Zagreb, Savska c. 144 a