
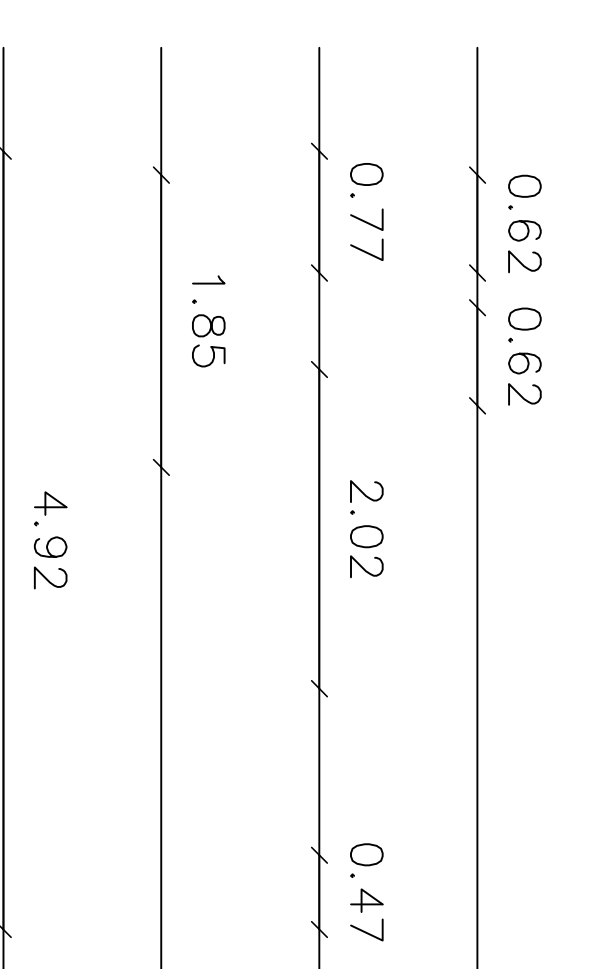
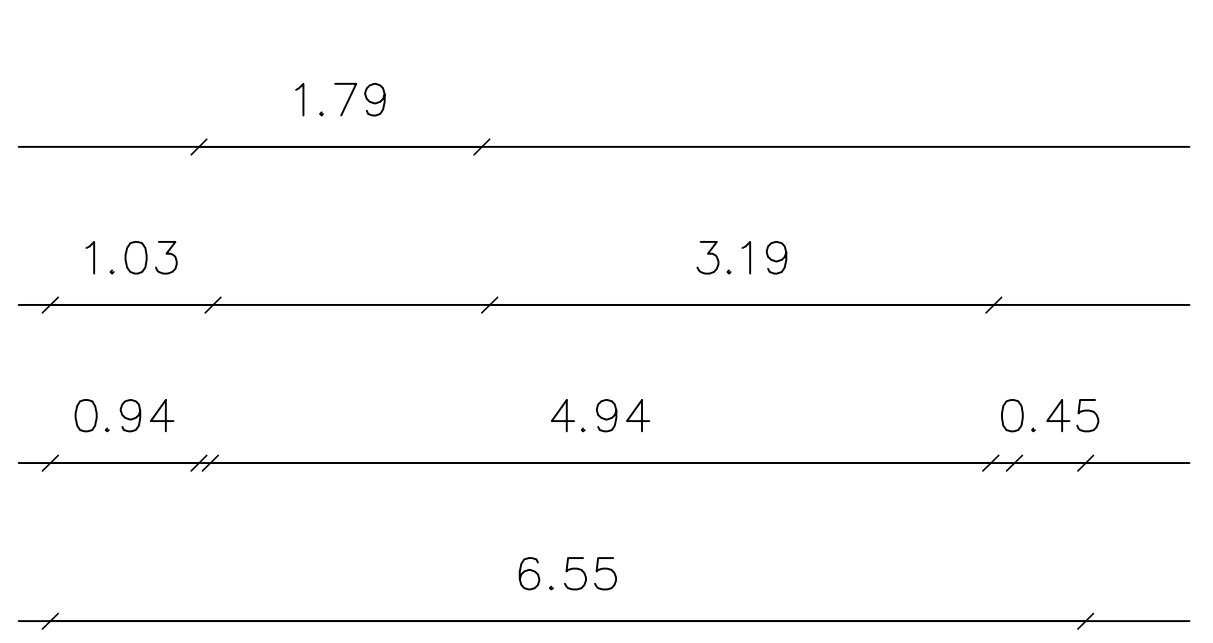
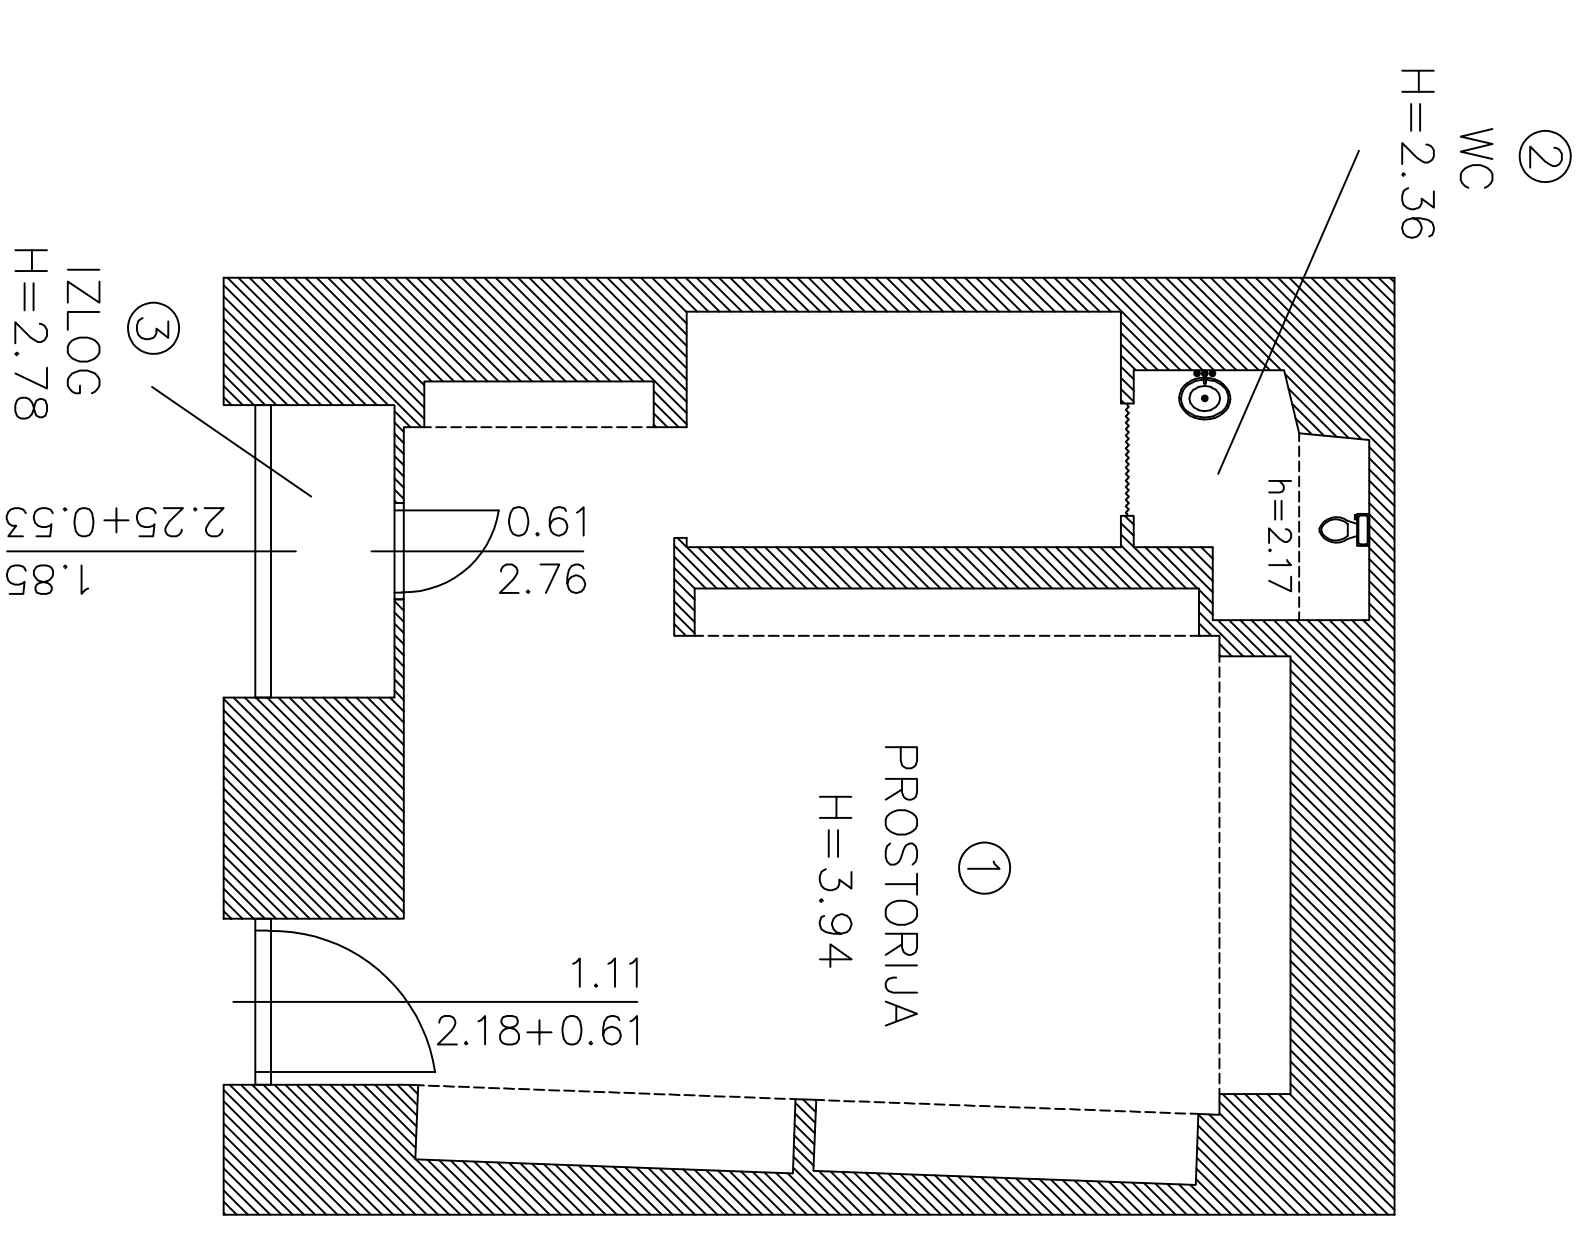
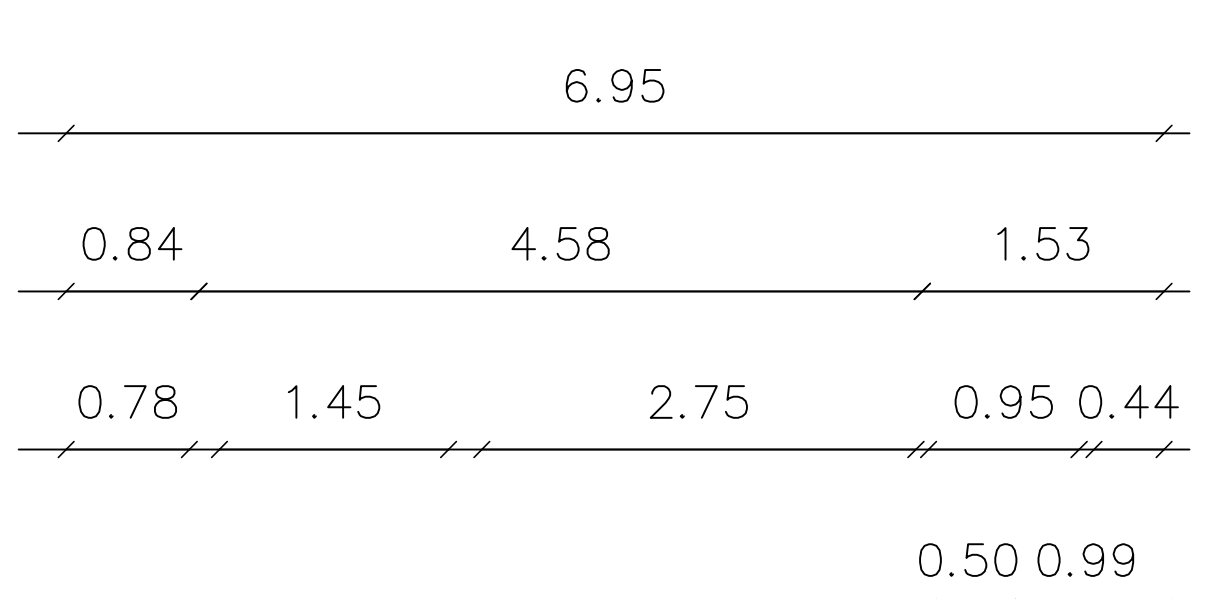


Datum: siječanj 08.


Vlasnik prostora : GRAD RIJEKA
Korisnik prostora : OBUČA d.o.o.
Mjerilo: 1:100

IZMJERA POSLOVNOG PROSTORA – Korzo 41c

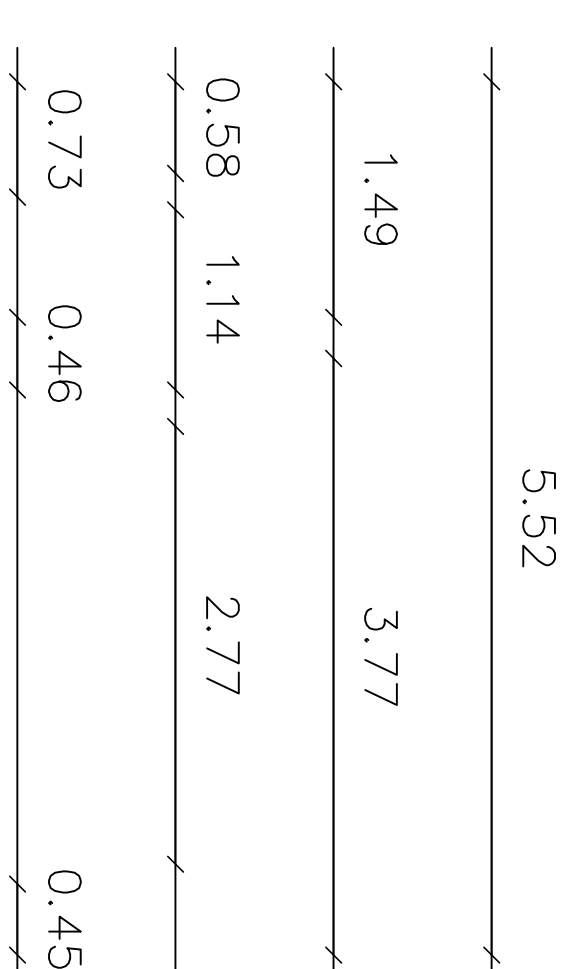

BROJ	PROSTORIJA	POVRŠINA m ²
1	prostorija	27.40 m ²
2	WC	1.95 m ²
3	izlog	1.48 m ²
		30.83 m²

INFRASTRUKTURA	STANJE
STRUJA	DA
VODA	DA
KANALIZACIJA	DA
PTT	DA
PLIN	NE
CENTRALNO GRIVANJE	NE
DIMNJAK	NE
KLIMA	DA
PRIJAZ DOSTAVNOG VOZILA	NE

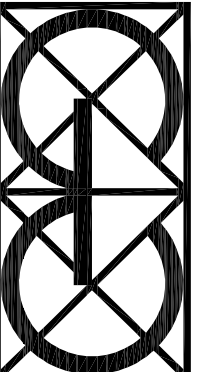Izradio :

"Geo Grupa" d.o.o.
Zagreb, Savska c. 144 a

GRAD RIJEKA	
Odjel gradske uprave za gospodarenje imovinom	
IZMJERA POSLOVNOG PROSTORA	
Adresa prostora:	KORZO 41C
ID prostora:	200859
Mjerilo:	M 1:100
Datum:	rujan 2016.
Kontrolirala:	Dolores Alič Ing.grad.