


Datum: veljača 08.

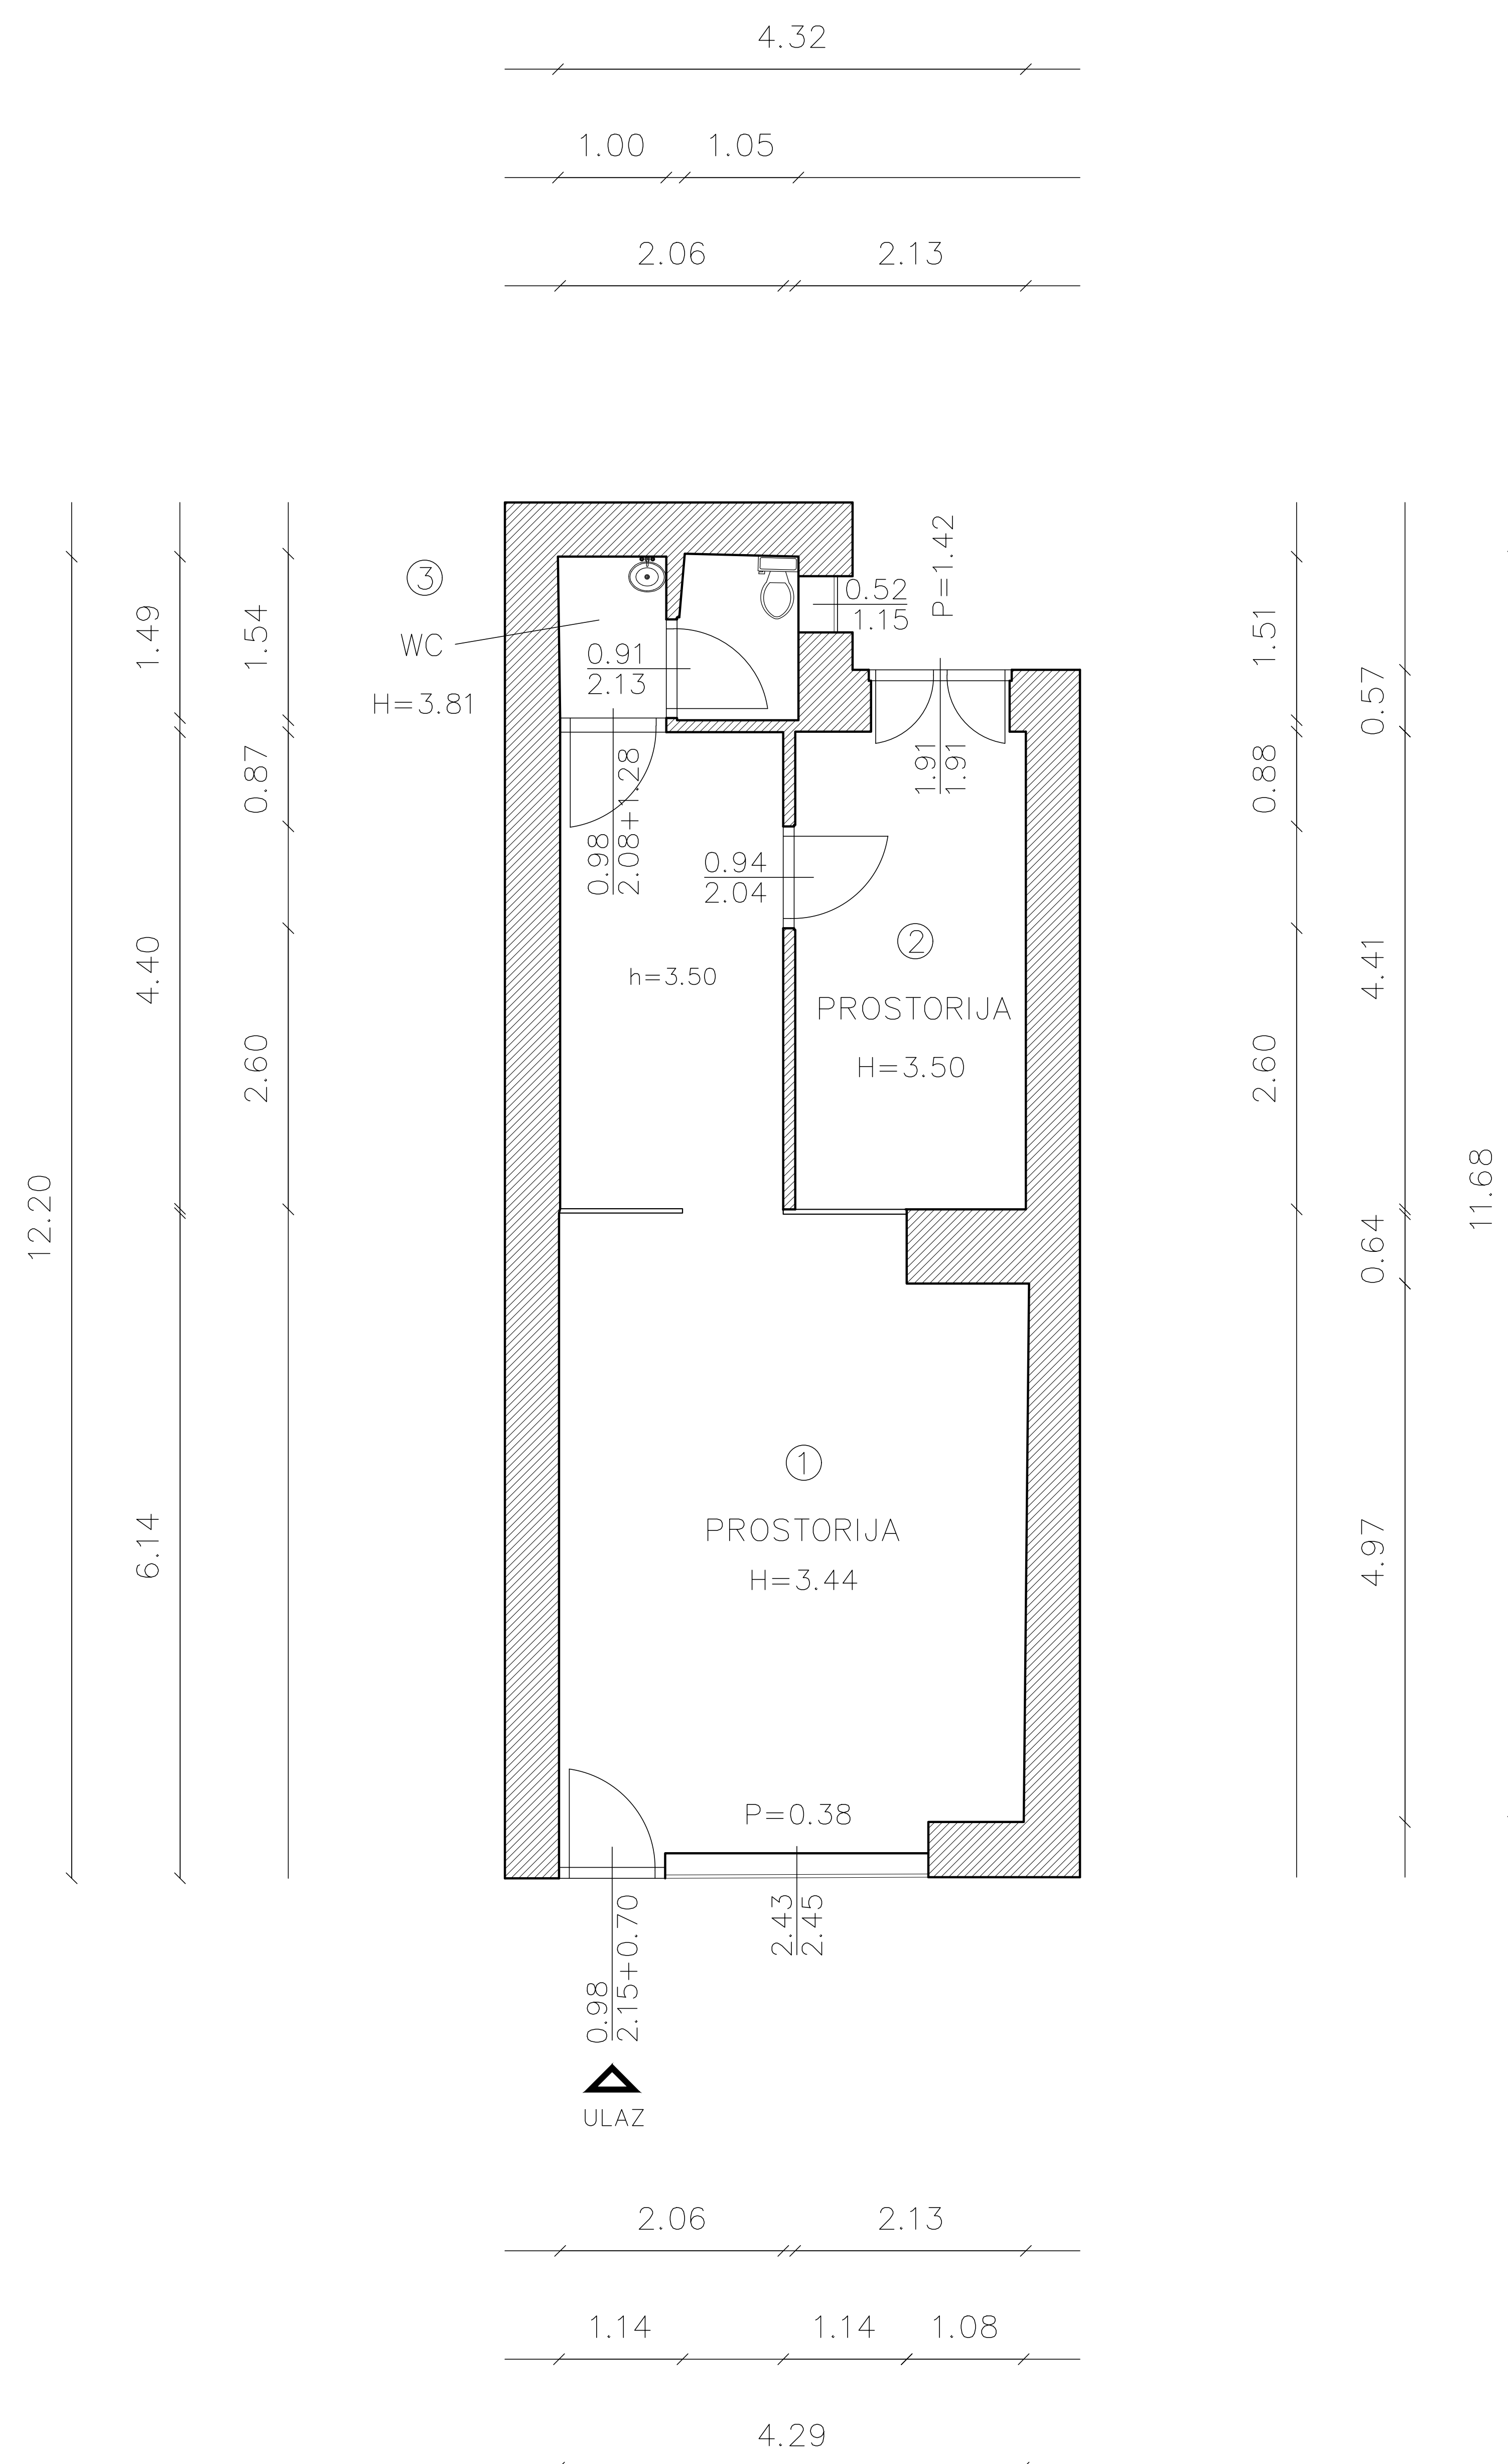


BROJ	PROSTORIJA	POVRŠINA m ²
1	prostorija	33,84 m ²
2	prostorija	10,23 m ²
3	WC	3,37 m ²
		47,44 m²

INFRASTRUKTURA	STANJE
STRUJA	DA
VODA	DA
KANALIZACIJA	DA
PTT	NE
PLIN	NE
CENTRALNO GRIJANJE	NE
DIMNJAK	DA
KLIMA	DA
PRILAZ DOSTAVNOG VOZILA	NE

GRAD RIJEKA	
Odjel gradske uprave za gospodarenje imovinom	
IZMJERA POSLOVNOG PROSTORA	
Adresa prostora:	STROSSMAYEROVA 15/D
ID prostora:	201203
Mjerilo:	M 1:100
Datum:	svibanj 2021.
Kontrolirala:	Dolores Alić ing.građ.

Izradila :

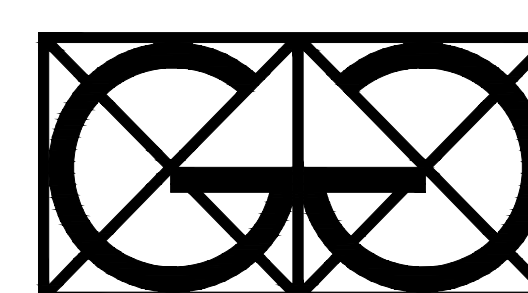

"Geo Grupa" d.o.o.
Zagreb, Savska c. 144 a