


Datum: siječanj 2008.


BROJ	PROSTORIJA	POVRŠINA m ²
1	hodnik - ZAJEDNIČKI PROST. 46,88% x 10,98	5,10 m ³
2	hodnik - ZAJEDNIČKI PROST. 46,88% x 12,55	5,83 m ²
3	WC - ZAJEDNIČKI PROST. 46,88% x 4,44	2,06 m ²
4	prostorija	27,34 m ²
UKUPNO:		40,45 m²

INFRASTRUKTURA	STANJE
STRUJA	DA
VODA	DA
KANALIZACIJA	DA
PTT	DA
PLIN	NE
CENTRALNO GRIJANJE	NE
DIMNJAK	DA
KLIMA	NE
PRILAZ DOSTAVNOG VOZILA	NE

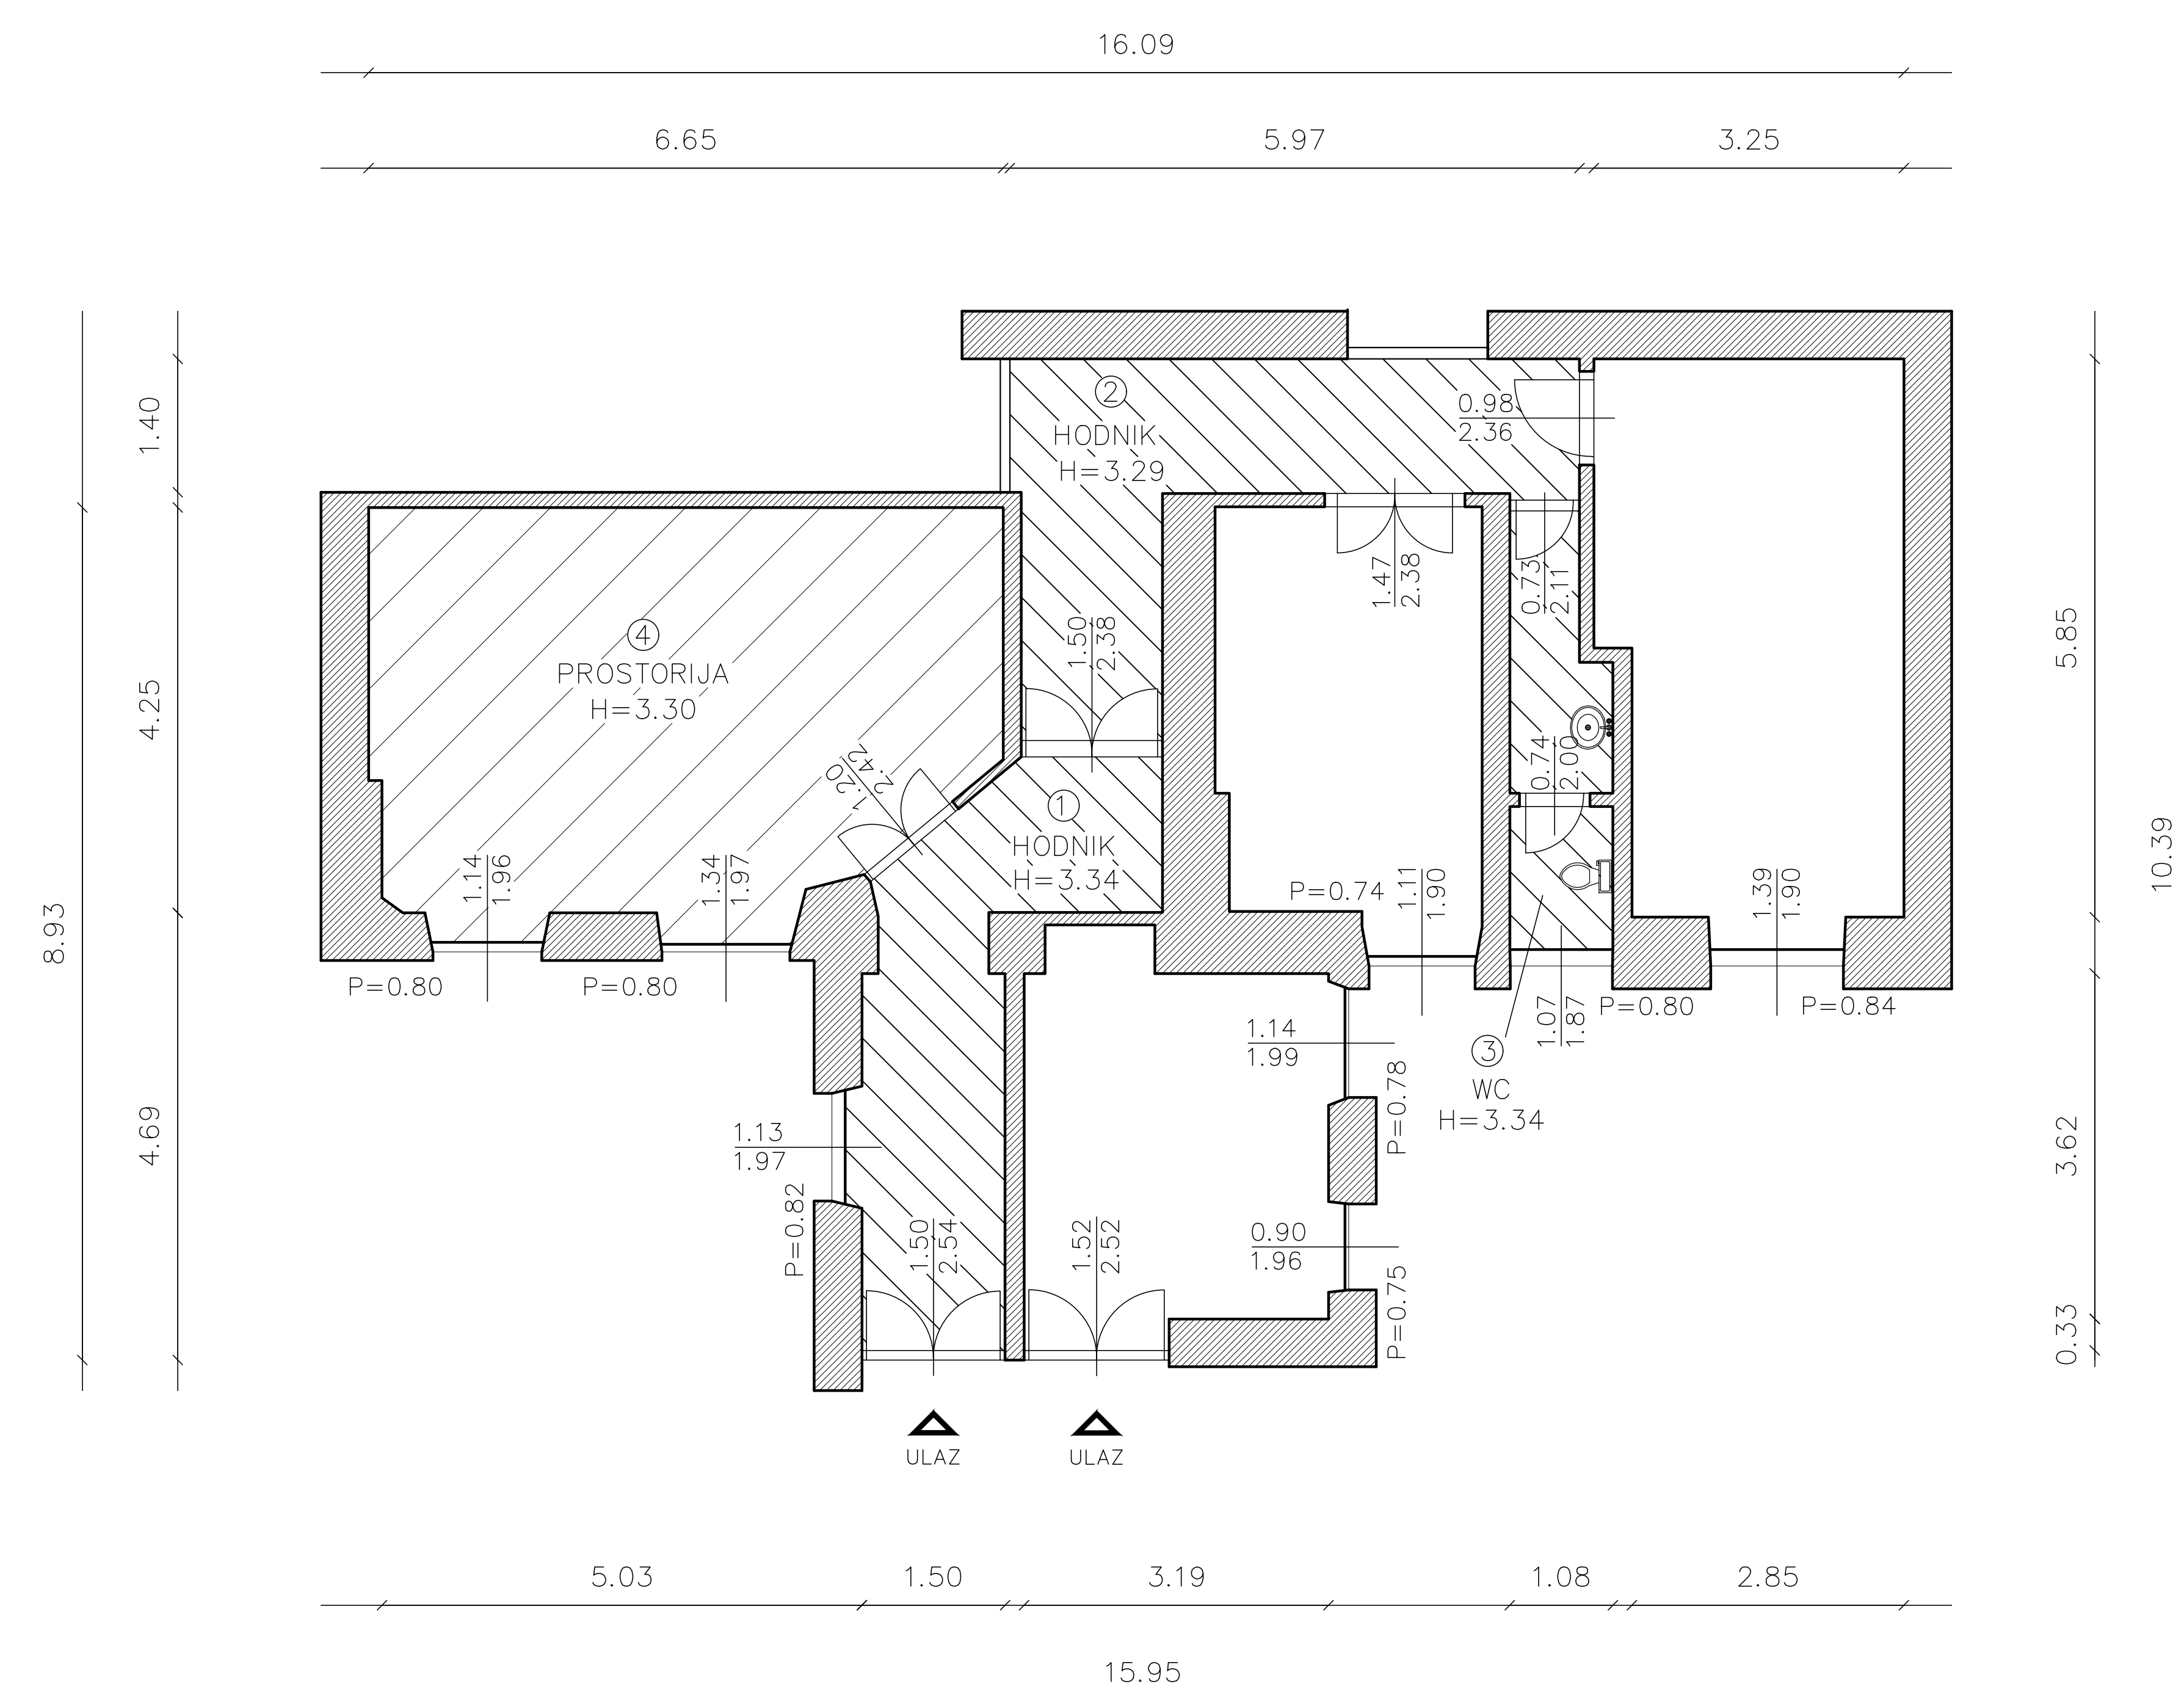

 PROSTORIJA
 ZAJEDNIČKE PROSTORIJE

Izradila :

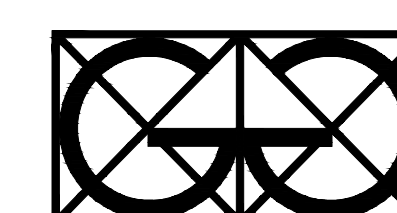

"Geo Grupa" d.o.o.
Zagreb, Savska c. 144 a

GRAD RIJEKA

Odjel gradske uprave za gospodarenje imovinom

IZMJERA POSLOVNOG PROSTORA

Adresa prostora:	DOLAC 8
ID prostora:	200331
Mjerilo:	M 1:100
Datum:	prosinac 2022.
Kontrolirala:	Dolores Alić ing.grad.