


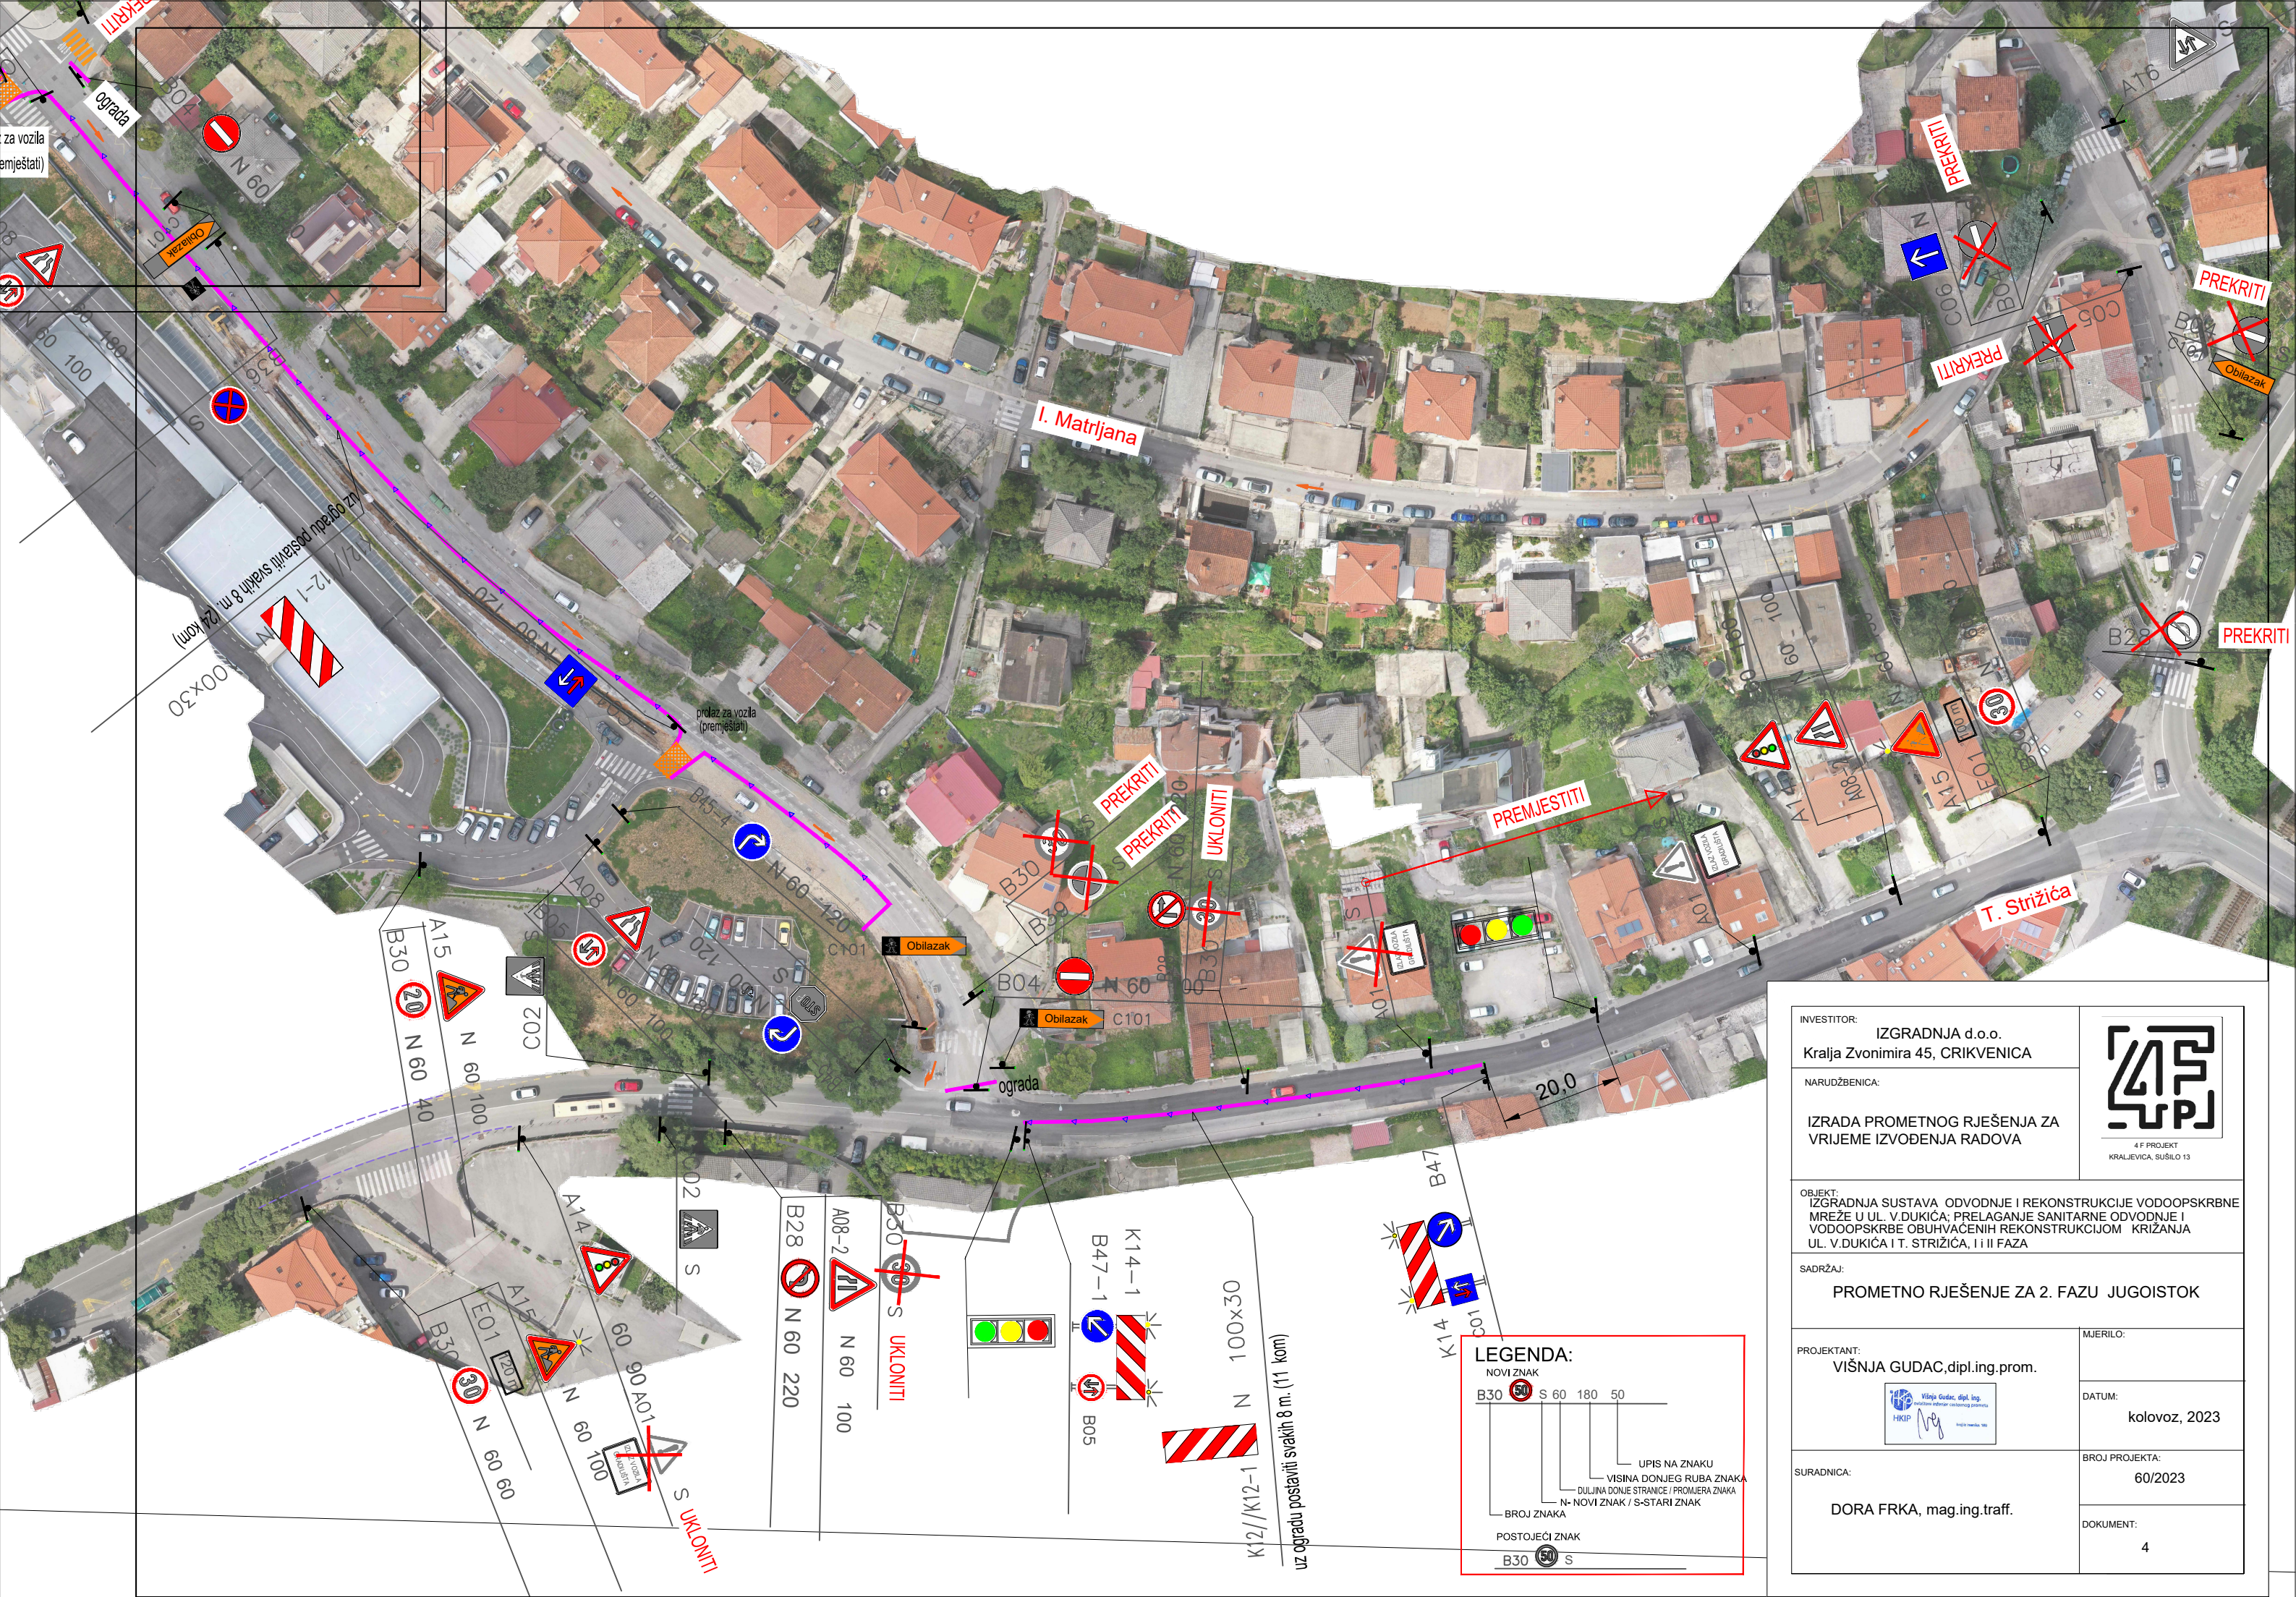

INVESTITOR: IZGRADNJA d.o.o. Kralja Zvonimira 45, CRIKVENICA		 4 F PROJEKT KRALJEVICA, SUŠILO 13
NARUDŽBENICA: IZRADA PROMETNOG RJEŠENJA ZA VRIJEME IZVOĐENJA RADOVA		
OBJEKT: IZGRADNJA SUSTAVA ODVODNJE I REKONSTRUKCIJE VODOOPSKRBN MREŽE U UL. V.DUKIĆA; PRELAGANJE SANITARNE ODVODNJE I VODOOPSKRBE OBUHVACENIH REKONSTRUKCIJOM KRIŽANJA UL. V.DUKIĆA I T. STRIŽIĆA, I II FAZA		
SADRŽAJ: PROMETNO RJEŠENJE ZA 2. FAZU JUGOISTOK		
PROJEKTANT: VIŠNJA GUDAC,dipl.ing.prom.		MJERILO:
		DATUM: kolovoz, 2023
SURADNICA: DORA FRKA, mag.ing.traff.		BROJ PROJEKTA: 60/2023
		DOKUMENT: 4