


Datum: prosinac 07.

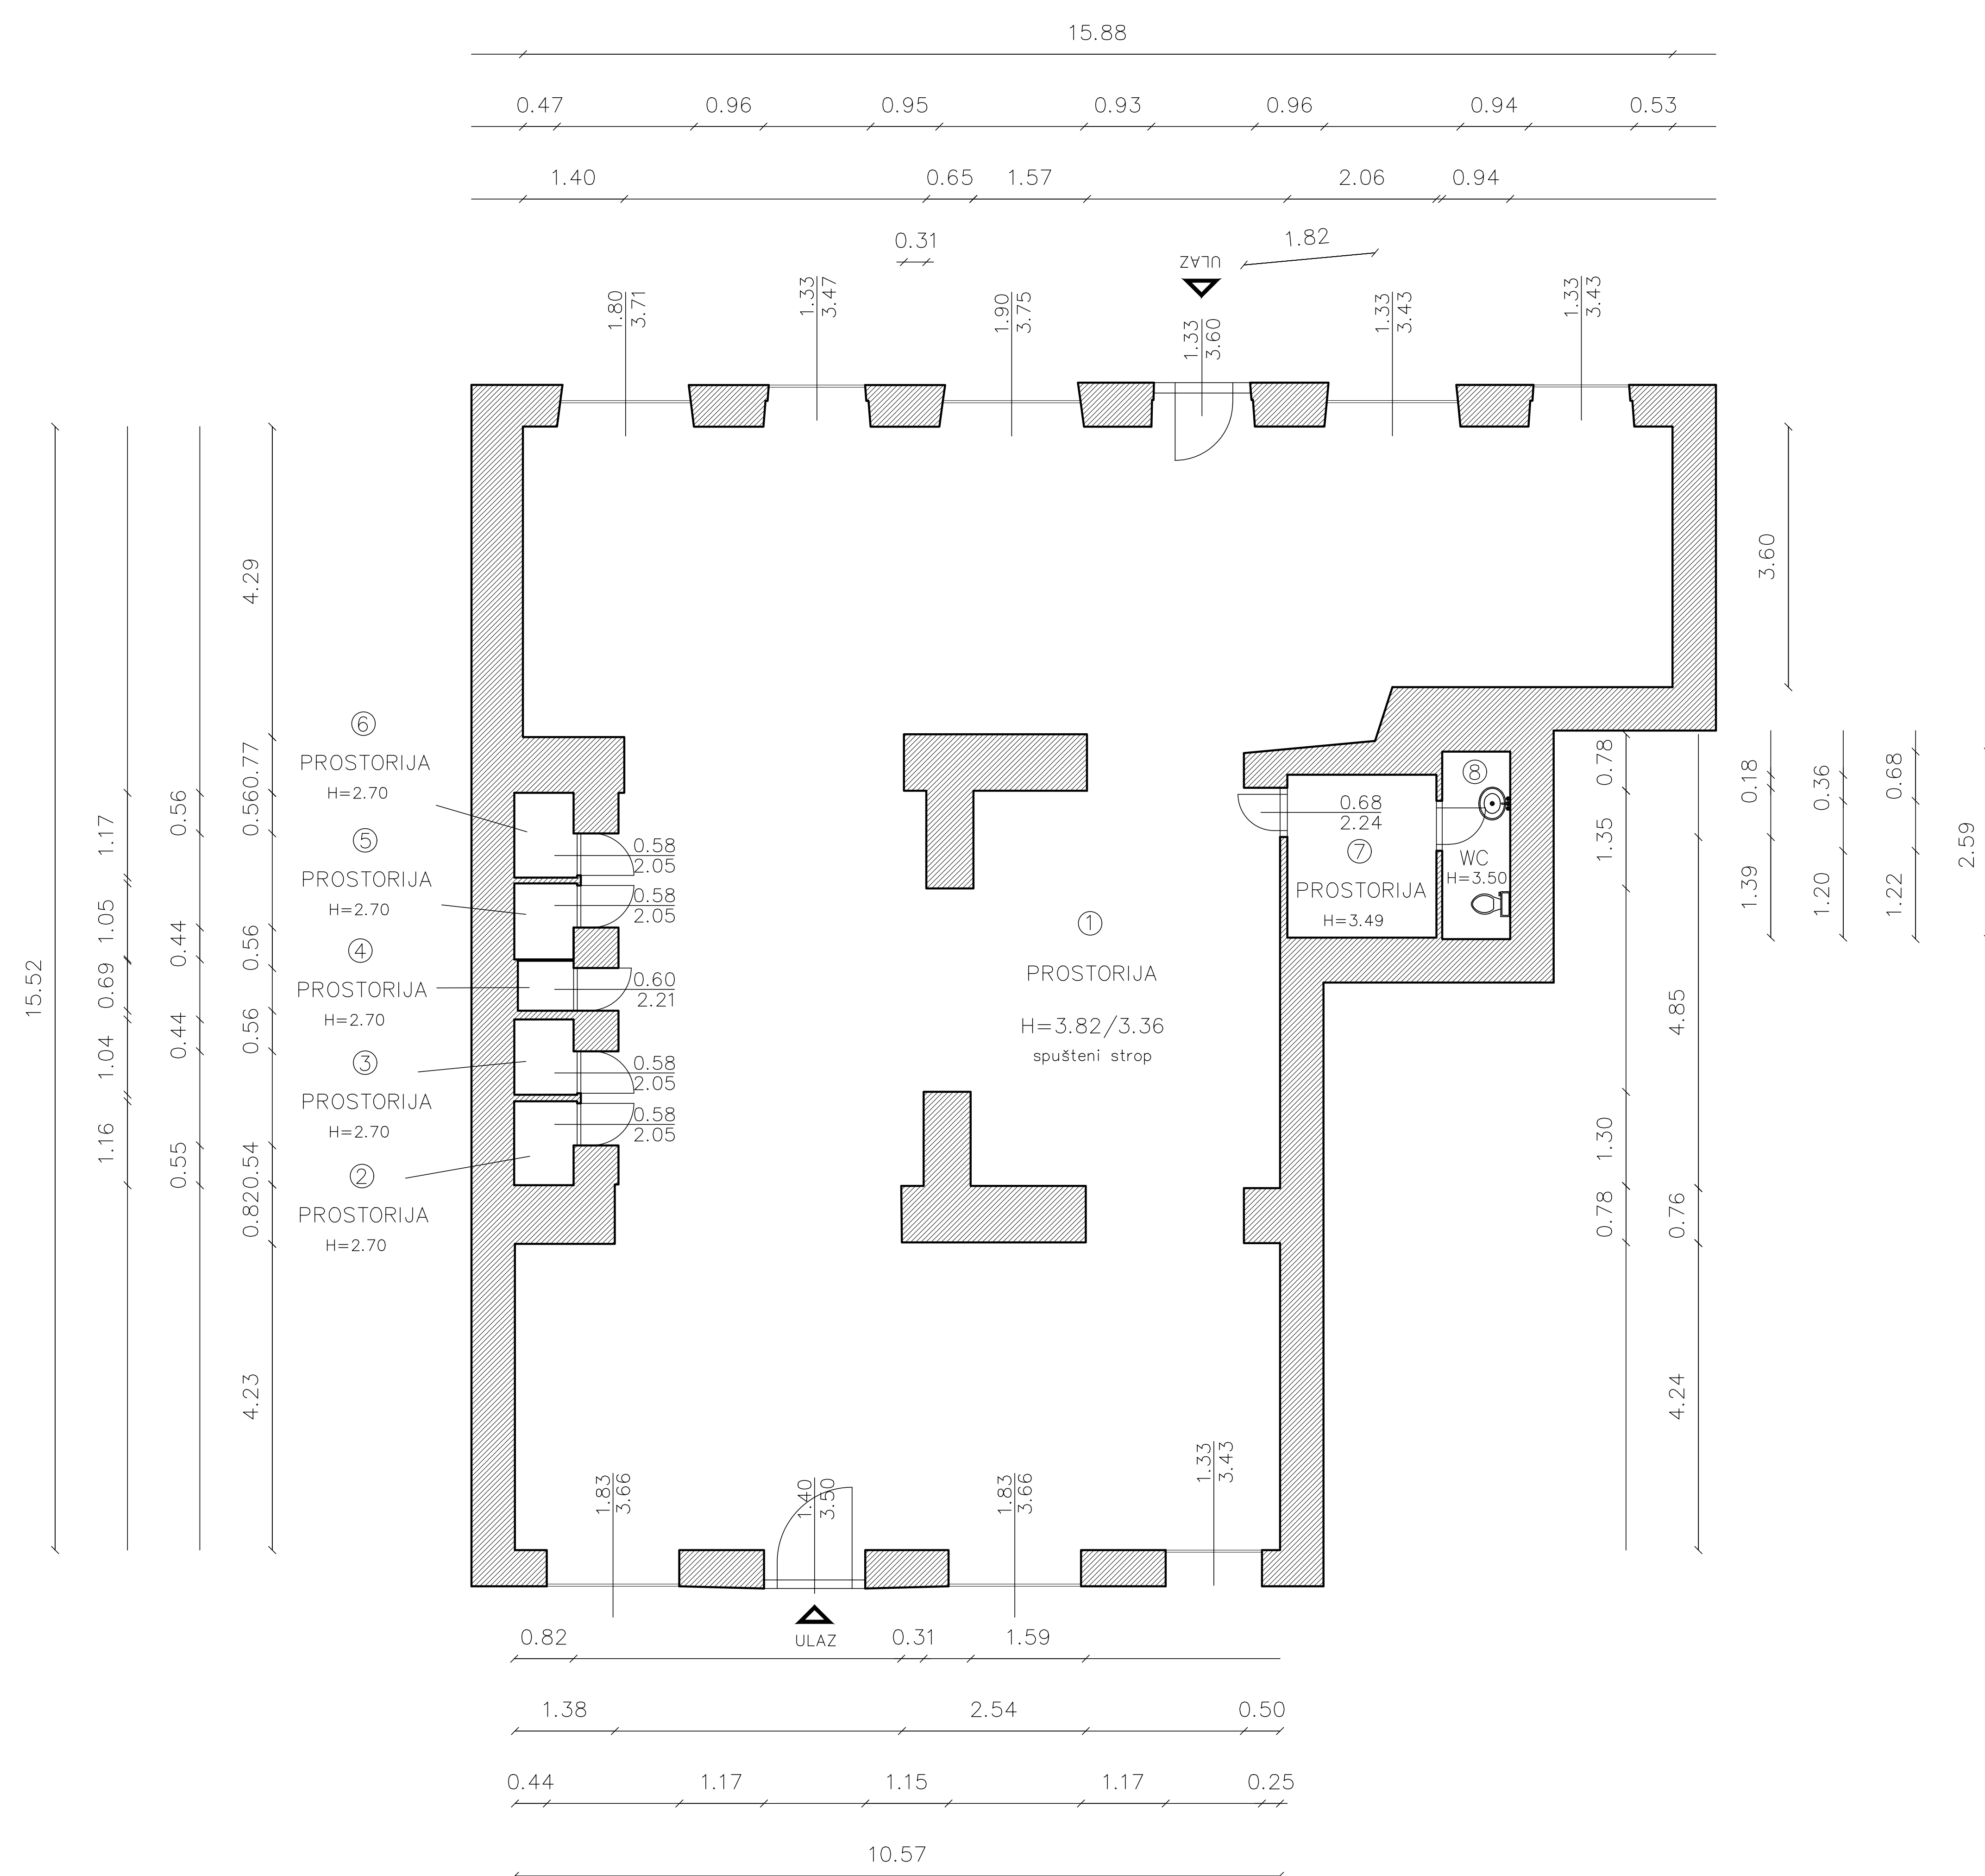


BROJ	PROSTORIJA	POVRŠINA m ²
1	prostorija	176.70 m ²
2	prostorija	1.01 m ²
3	prostorija	0.91 m ²
4	prostorija	0.56 m ²
5	prostorija	0.92 m ²
6	prostorija	1.02 m ²
7	prostorija	4.69 m ²
8	WC	2.43 m ²
		188.24 m²

INFRASTRUKTURA	STANJE
STRUJA	DA
VODA	DA
KANALIZACIJA	DA
PTT	DA
PLIN	NE
CENTRALNO GRIJANJE	NE
DIMNJAK	NE
KLIMA	DA
PRILAZ DOSTAVNOG VOZILA	DA

GRAD RIJEKA
 Odjel gradske uprave za gospodarenje imovinom

IZMJERA POSLOVNOG PROSTORA	
Adresa prostora:	ANTE STARČEVIĆA 5A
ID prostora:	200744
Mjerilo:	M 1:100
Datum:	rujan 2017.
Kontrolirala:	Dolores Alić ing.grad.

Izradila :

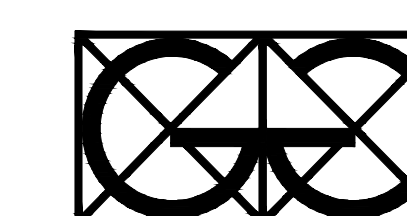

"Geo Grupa" d.o.o.
 Zagreb, Savska c. 144 a