


Datum: prosinac 07.

Vlasnik prostora : GRAD RIJEKA

Korisnik prostora :

Mjerilo: 1:100

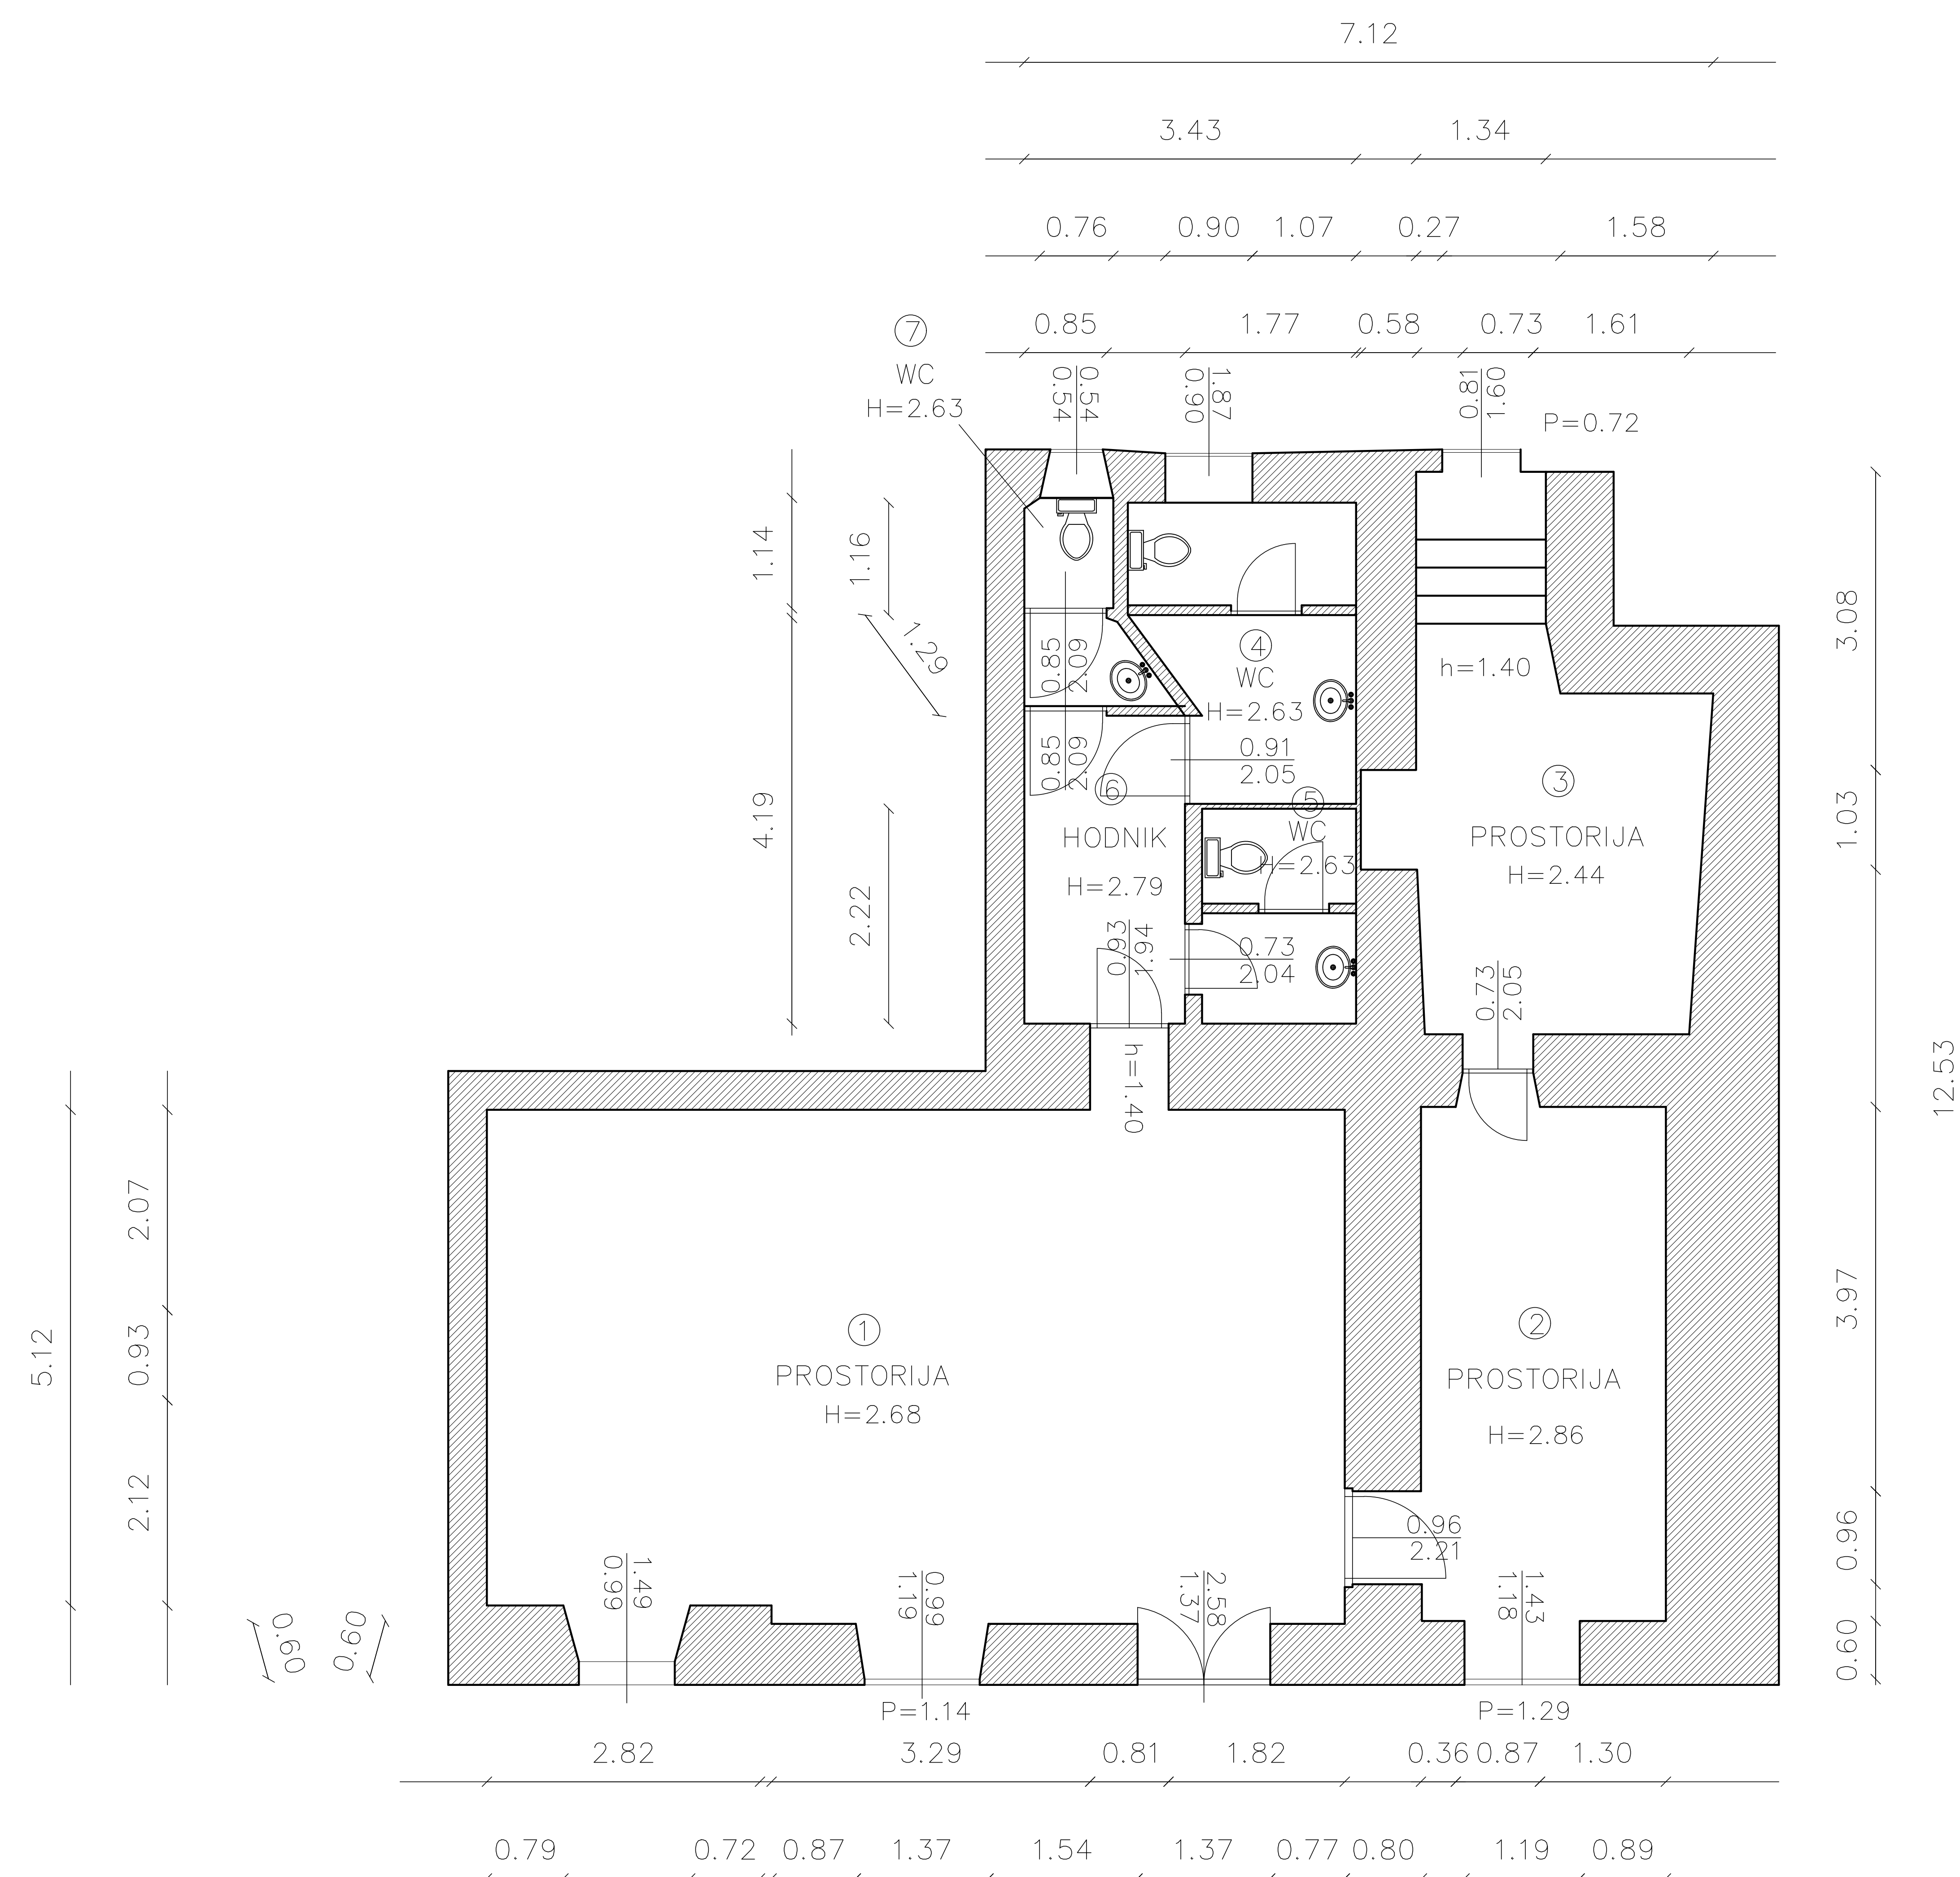

BROJ	PROSTORIJA	POVRŠINA m <sup>2</sup>
1	prostorija	48,97 m <sup>2</sup>
2	prostorija	15,21 m <sup>2</sup>
3	prostorija	14,57 m <sup>2</sup>
4	wc	6,39 m <sup>2</sup>
5	wc	3,66 m <sup>2</sup>
6	hodnik	5,38 m <sup>2</sup>
7	wc	2,33 m <sup>2</sup>

**96,51 m<sup>2</sup>**


INFRASTRUKTURA	STANJE
STRUJA	DA
VODA	DA
KANALIZACIJA	DA
PTT	DA
PLIN	NE
CENTRALNO GRIJANJE	NE
DIMNJAK	NE
KLIMA	DA
PRILAZ DOSTAVNOG VOZILA	NE

**GRAD RIJEKA**  
 Odjel gradske uprave za gospodarenje imovinom

**IZMJERA POSLOVNOG PROSTORA**

Adresa prostora:	CIOTTINA 12/A
ID prostora:	200369
Mjerilo:	M 1:100
Datum:	studeni 2023.
Izmijenila:	Dolores Alić

Izradila :

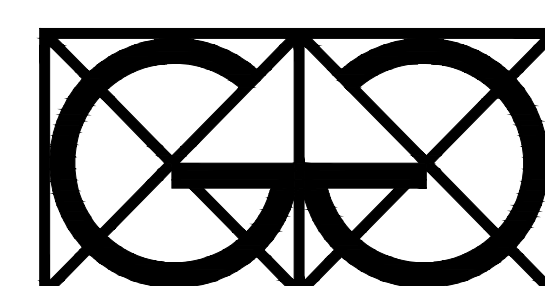

"Geo Grupa" d.o.o.  
 Zagreb, Savska c. 144 a