


Vlasnik prostora : GRAD RIJEKA

Datum: ožujak 08.

Korisnik prostora : UNIX d.o.o.

Mjerilo: 1:100

IZMJERA POSLOVNOG PROSTORA – Korzo 2a/3 kat

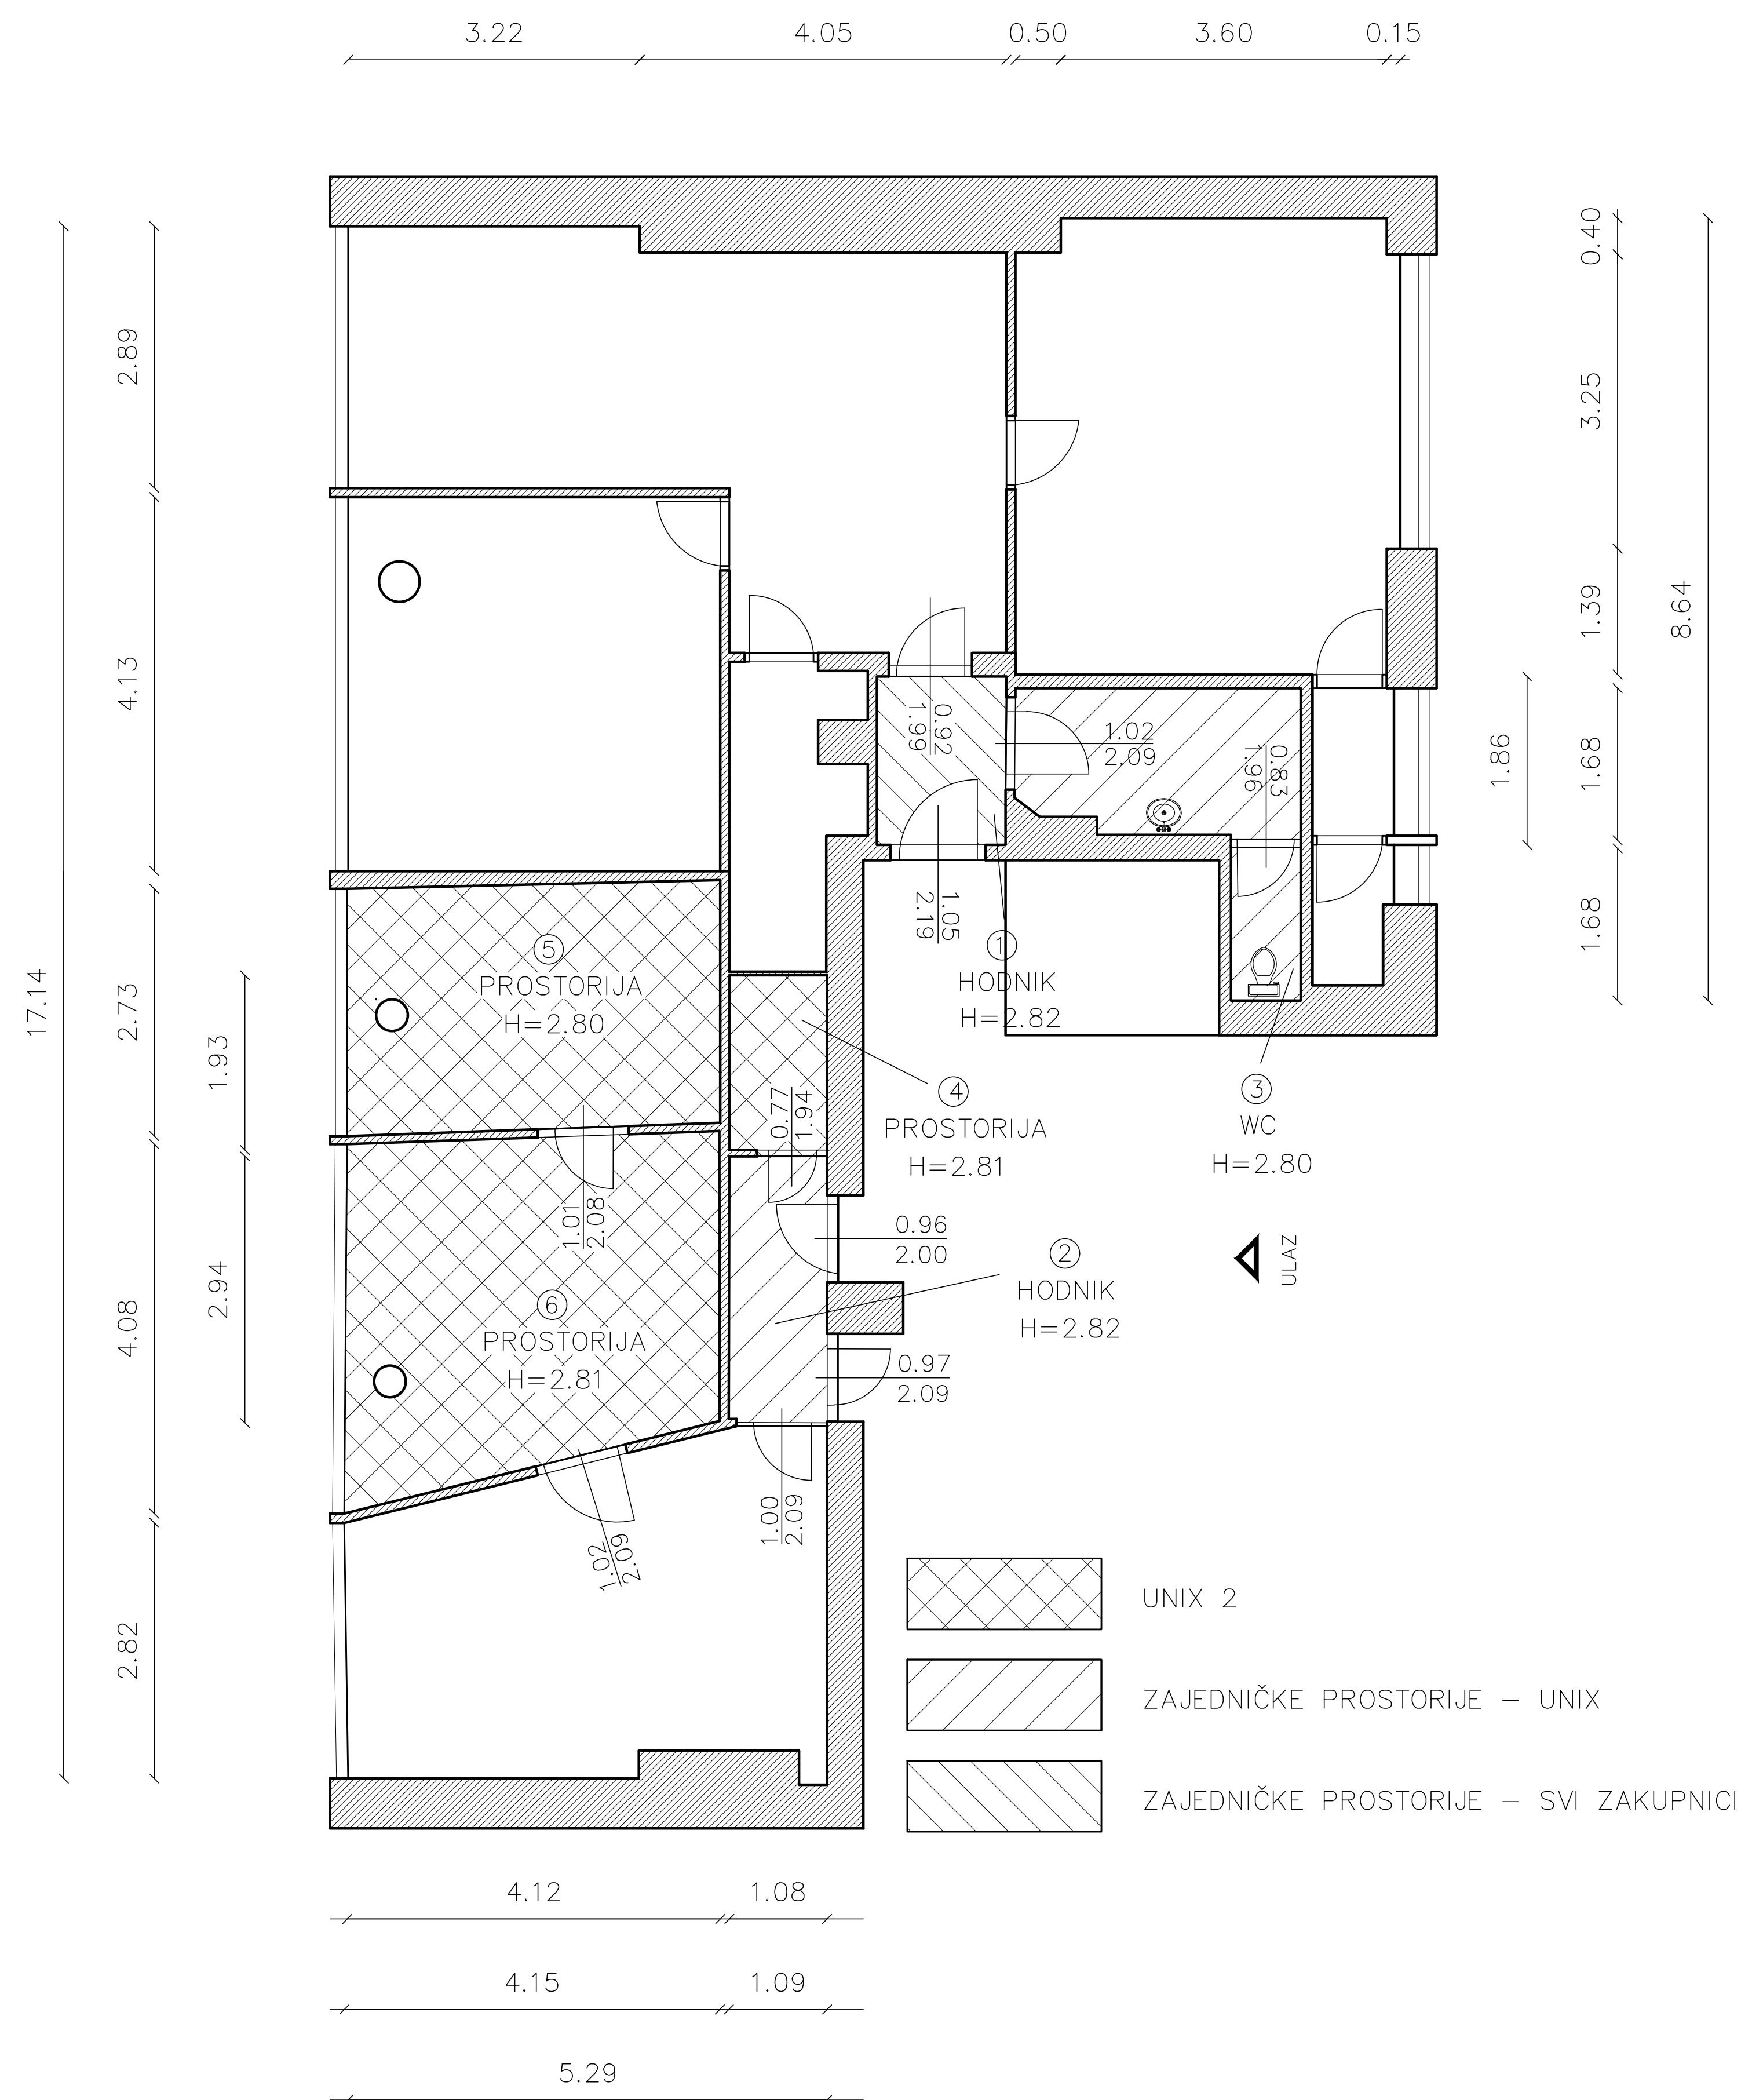


BROJ	PROSTORIJA	POVRŠINA m ²
1	pripadajući dio zajedničkog hodnika 25,74% x 2,83 m2	0,73 m ²
2	pripadajući dio zajedničkog hodnika UNIX 61,10% x 3,33 m2	2,03 m ²
3	pripadajući dio zajedničkog WC-a 61,10% x 6,41 m2	3,92 m ²
4	prostorija	2,14 m ²
5	prostorija	11,04 m ²
6	prostorija	15,01 m ²

34,87 m²

INFRASTRUKTURA	STANJE
STRUJA	DA
VODA	DA
KANALIZACIJA	DA
PTT	DA
PLIN	NE
CENTRALNO GRIJANJE	NE
DIMNJAK	NE
KLIMA	DA

GRAD RIJEKA	
Odjel gradske uprave za gospodarenje imovinom	
IZMJERA POSLOVNOG PROSTORA	
Adresa prostora:	KORZO 2/A, III.KAT
ID prostora:	200786
Mjerilo:	M 1:100
Datum:	rujan 2022.
Kontrolirala:	Nina Bajok

Izradila :

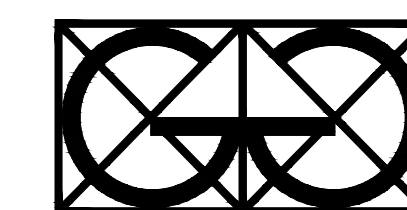

”Geo Grupa” d.o.o.
Zagreb, Savska c. 144 a