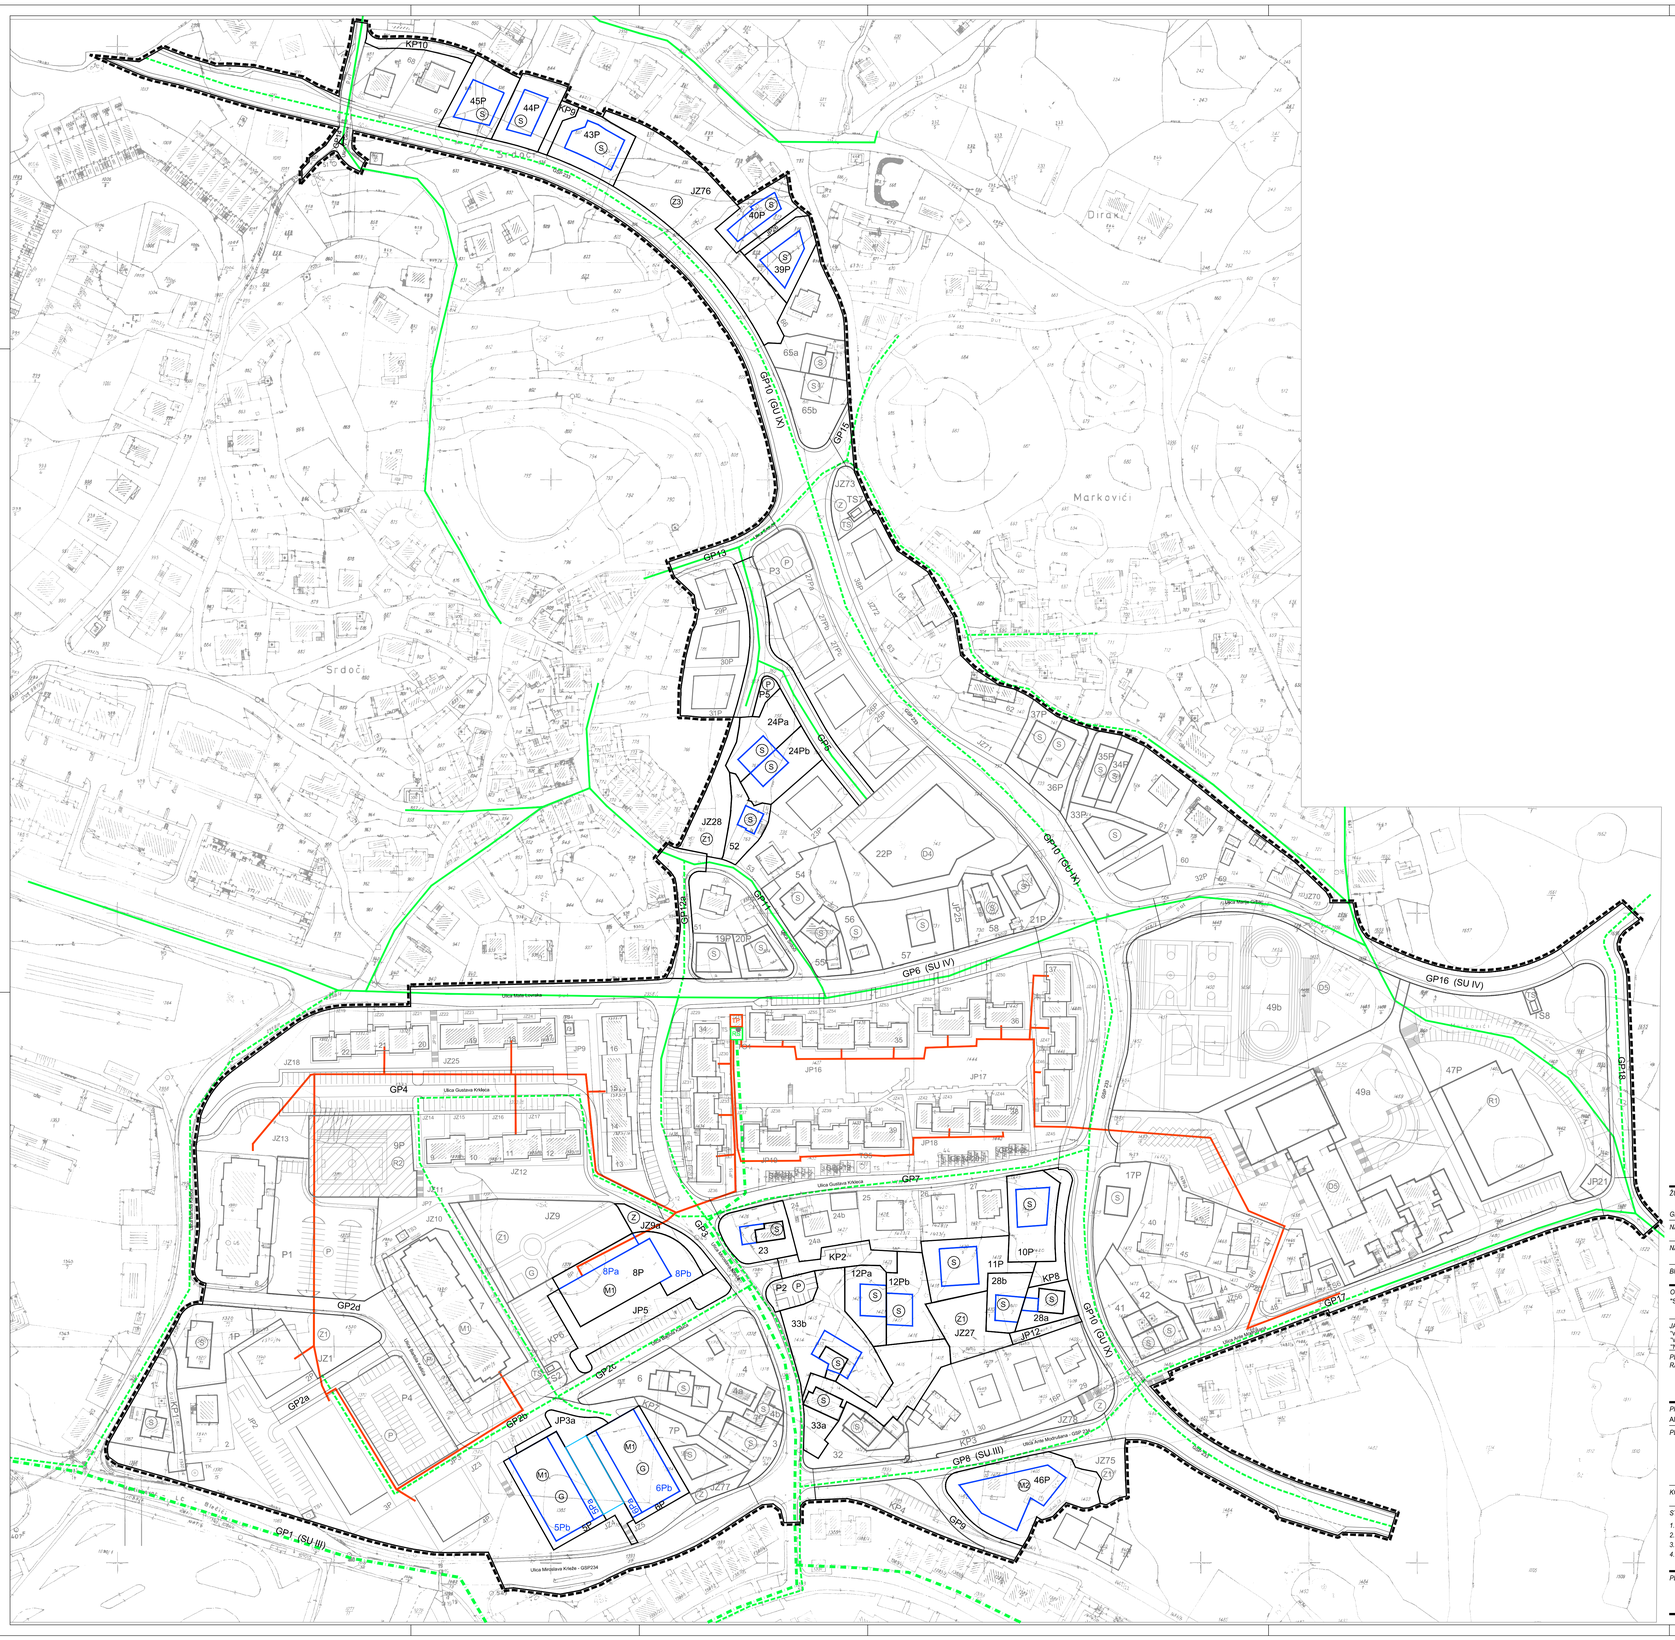

TUMAČ PLANSKOG ZNAKOVLJA

- OBUHVAT IZMJENA I DOPUNA DPU DIJELA NASELJA SRDOČI
- GRANICA GRAĐEVNE ČESTICE
- 53 OZNAKA GRAĐEVNE ČESTICE
- POSTOJEĆA GRAĐEVINA
- GRANICA GRADIVOG DIJELA GRAĐEVNE ČESTICE - OSNOVNA NAMJENA
- GRANICA GRADIVOG DIJELA GRAĐEVNE ČESTICE - OSTALE GRAĐEVINE

PLINOOPSKRBA

- PLINOVOD
- PLANIRANI PLINOVOD
- PLINOVOD VIŠE RAZINE
- RS PLINSKA REDUKCIJSKA STANICA

TOPLOVOD

- TP TOPLINSKA PODSTANICA

ŽUPANIJA PRIMORSKO-GORANSKA

GRAD RIJEKA

NAZIV PROSTORNOG PLANA: **PRIJEDLOG IZMJENA I DOPUNA DETALJNOG PLANA UREĐENJA DIJELA NASELJA SRDOČI**

NAZIV KARTOGRAFSKOG PRIKAZA: **KOMUNALNA INFRASTRUKTURNA MREŽA - PLINOOPSKRBA**

BROJ KARTOGRAFSKOG PRIKAZA: 2.5.	MJERILO KARTOGRAFSKOG PRIKAZA: 1:1000

ODLUKA PREDSTAVNIČKOG TIJELA O IZRADI PLANA	ODLUKA PREDSTAVNIČKOG TIJELA O DONOŠENJU PLANA
"SLUŽBENE NOVINE GRADA RIJEKE" 11/22	"SLUŽBENE NOVINE GRADA RIJEKE" 00/24

JAVNA RASPRAVA (DATUM OBJAVE):
"www.rnpgi.gov.hr" 07.02.2024.
"www.rijeka.hr" 07.02.2024.
"NOVI LIST" 07.02.2024.

JAVNI UVID ODRŽAN
OD: 12.02.2024.
DO: 21.02.2024.

PEČAT TIJELA ODGOVORNOG ZA PROVOĐENJE JAVNE RASPRAVE:

ODGOVORNA OSOBA ZA PROVOĐENJE JAVNE RASPRAVE:
MAJA LAKOŠ HLAVICA dipl.ing.arh.

PRAVNA OSOBA / TIJELO KOJE JE IZRADILO PLAN:
ART DESIGN Arhitektonski atelje d.o.o. Rijeka, S.V.Čiče 12

PEČAT PRAVNE OSOBE / TIJELA KOJE JE IZRADILO PLAN:

ODGOVORNA OSOBA:
mr.sc. MAJA MATULJA KOS d.i.a.

KOORDINATOR PLANA: mr.sc. MAJA MATULJA KOS d.i.a.

STRUČNI TIM U IZRADI PLANA:
1. mr.sc. MAJA MATULJA KOS dipl.ing.arh.
2. ZDENKA KRUŠIĆ KATALINIĆ dipl.ing.građ.
3. ANTON VULETA dipl.ing.el.
4. NEVEN MILOHNIĆ ing.str.
5.
6.
7.
8.

PEČAT PREDSTAVNIČKOG TIJELA:

PREDSJEDNICA GRADSKOG VIJEĆA
ANA TROŠELJ