


Vlasnik prostora : GRAD RIJEKA

Korisnik prostora : -

Mjerilo: 1:100

IZMJERA POSLOVNOG PROSTORA – Krešimirova 60 II kat

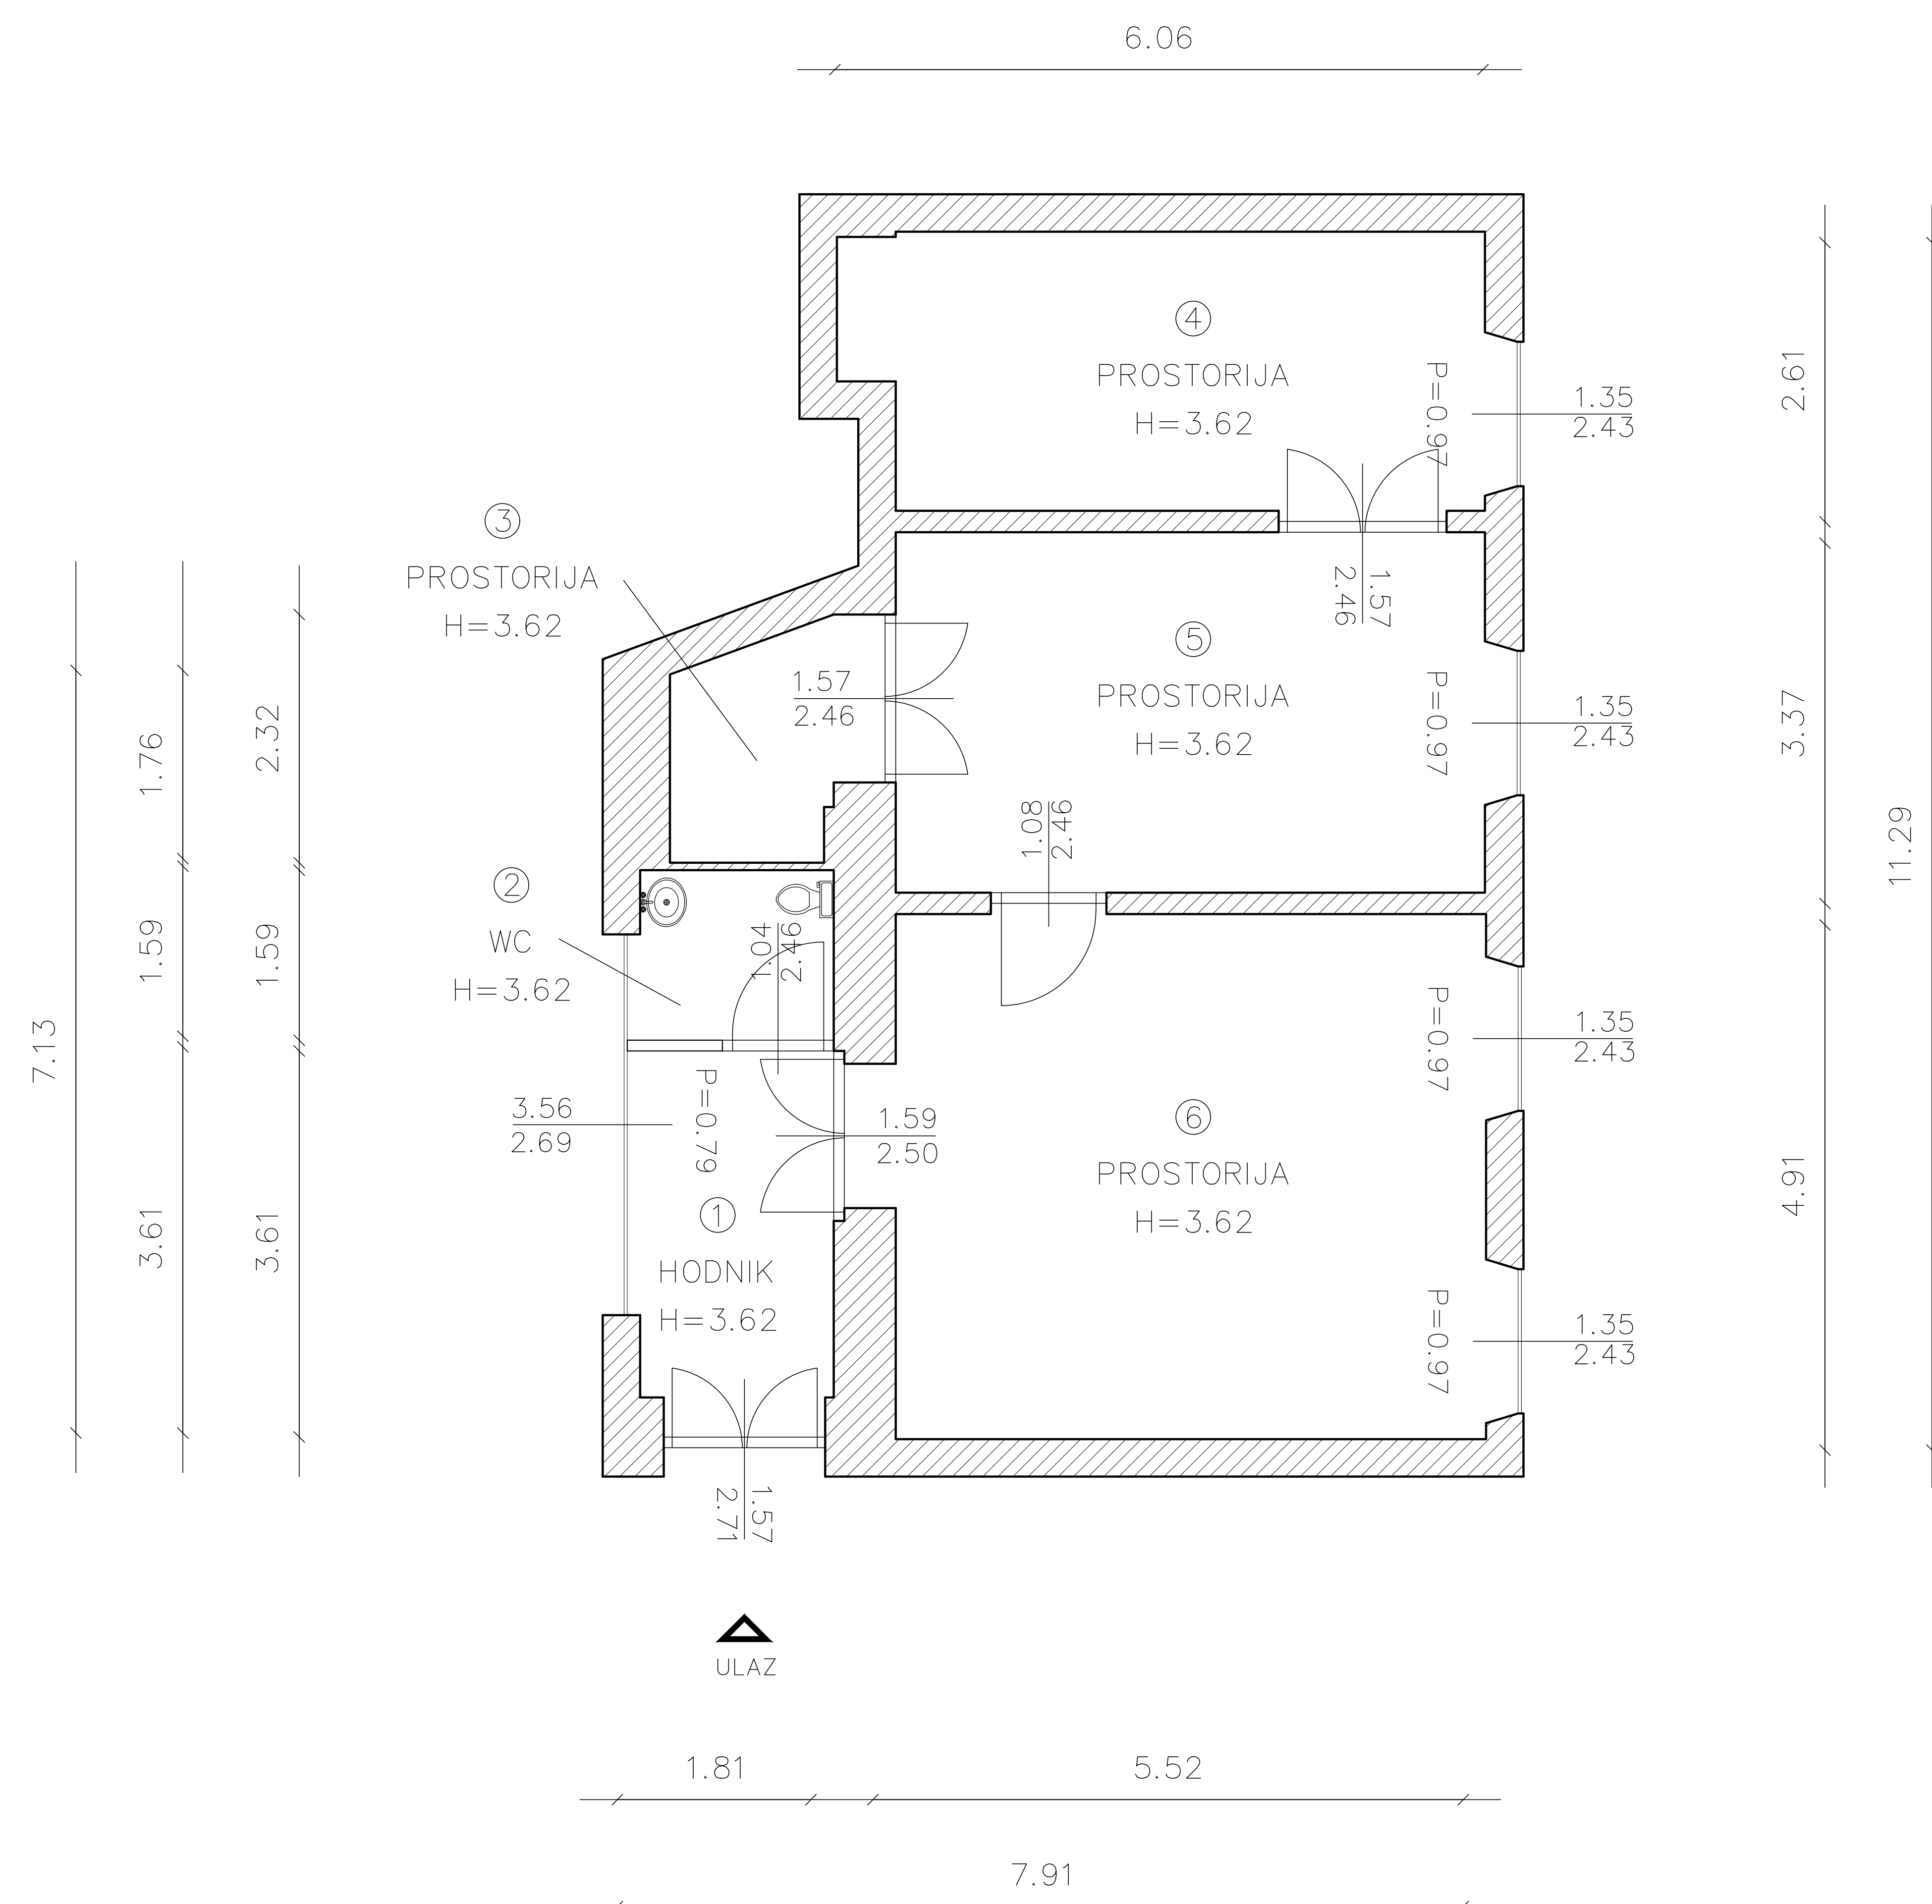

BROJ	PROSTORIJA	POVRŠINA m ²
1	hodnik	7,03 m ²
2	wc	3,10 m ²
3	prostorija	3,99 m ²
4	prostorija	15,87 m ²
5	prostorija	19,00 m ²
6	prostorija	28,83 m ²
		77,82 m²


INFRASTRUKTURA	STANJE
STRUJA	DA
VODA	DA
KANALIZACIJA	DA
PTT	DA
PLIN	NE
CENTRALNO GRIJANJE	NE
DIMNJAK	NE
KLIMA	NE
PRILAZ DOSTAVNOG VOZILA	NE

GRAD RIJEKA
 Odjel gradske uprave za gospodarenje imovinom

IZMJERA POSLOVNOG PROSTORA

Adresa prostora:	KREŠIMIROVA 60
ID prostora:	200179
Mjerilo:	M 1:100
Datum:	listopad 2023.
Kontrolirala:	Dolores Alić ing.grad.

Izradila :

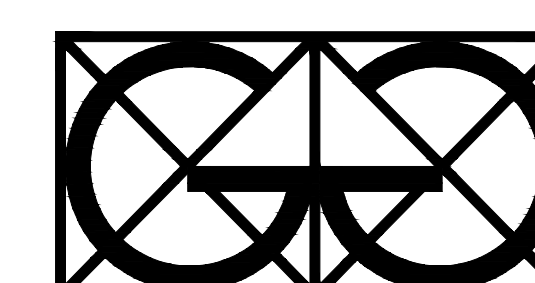

"Geo Grupa" d.o.o.
 Zagreb, Savska c. 144 a