


Datum: veljača 08.

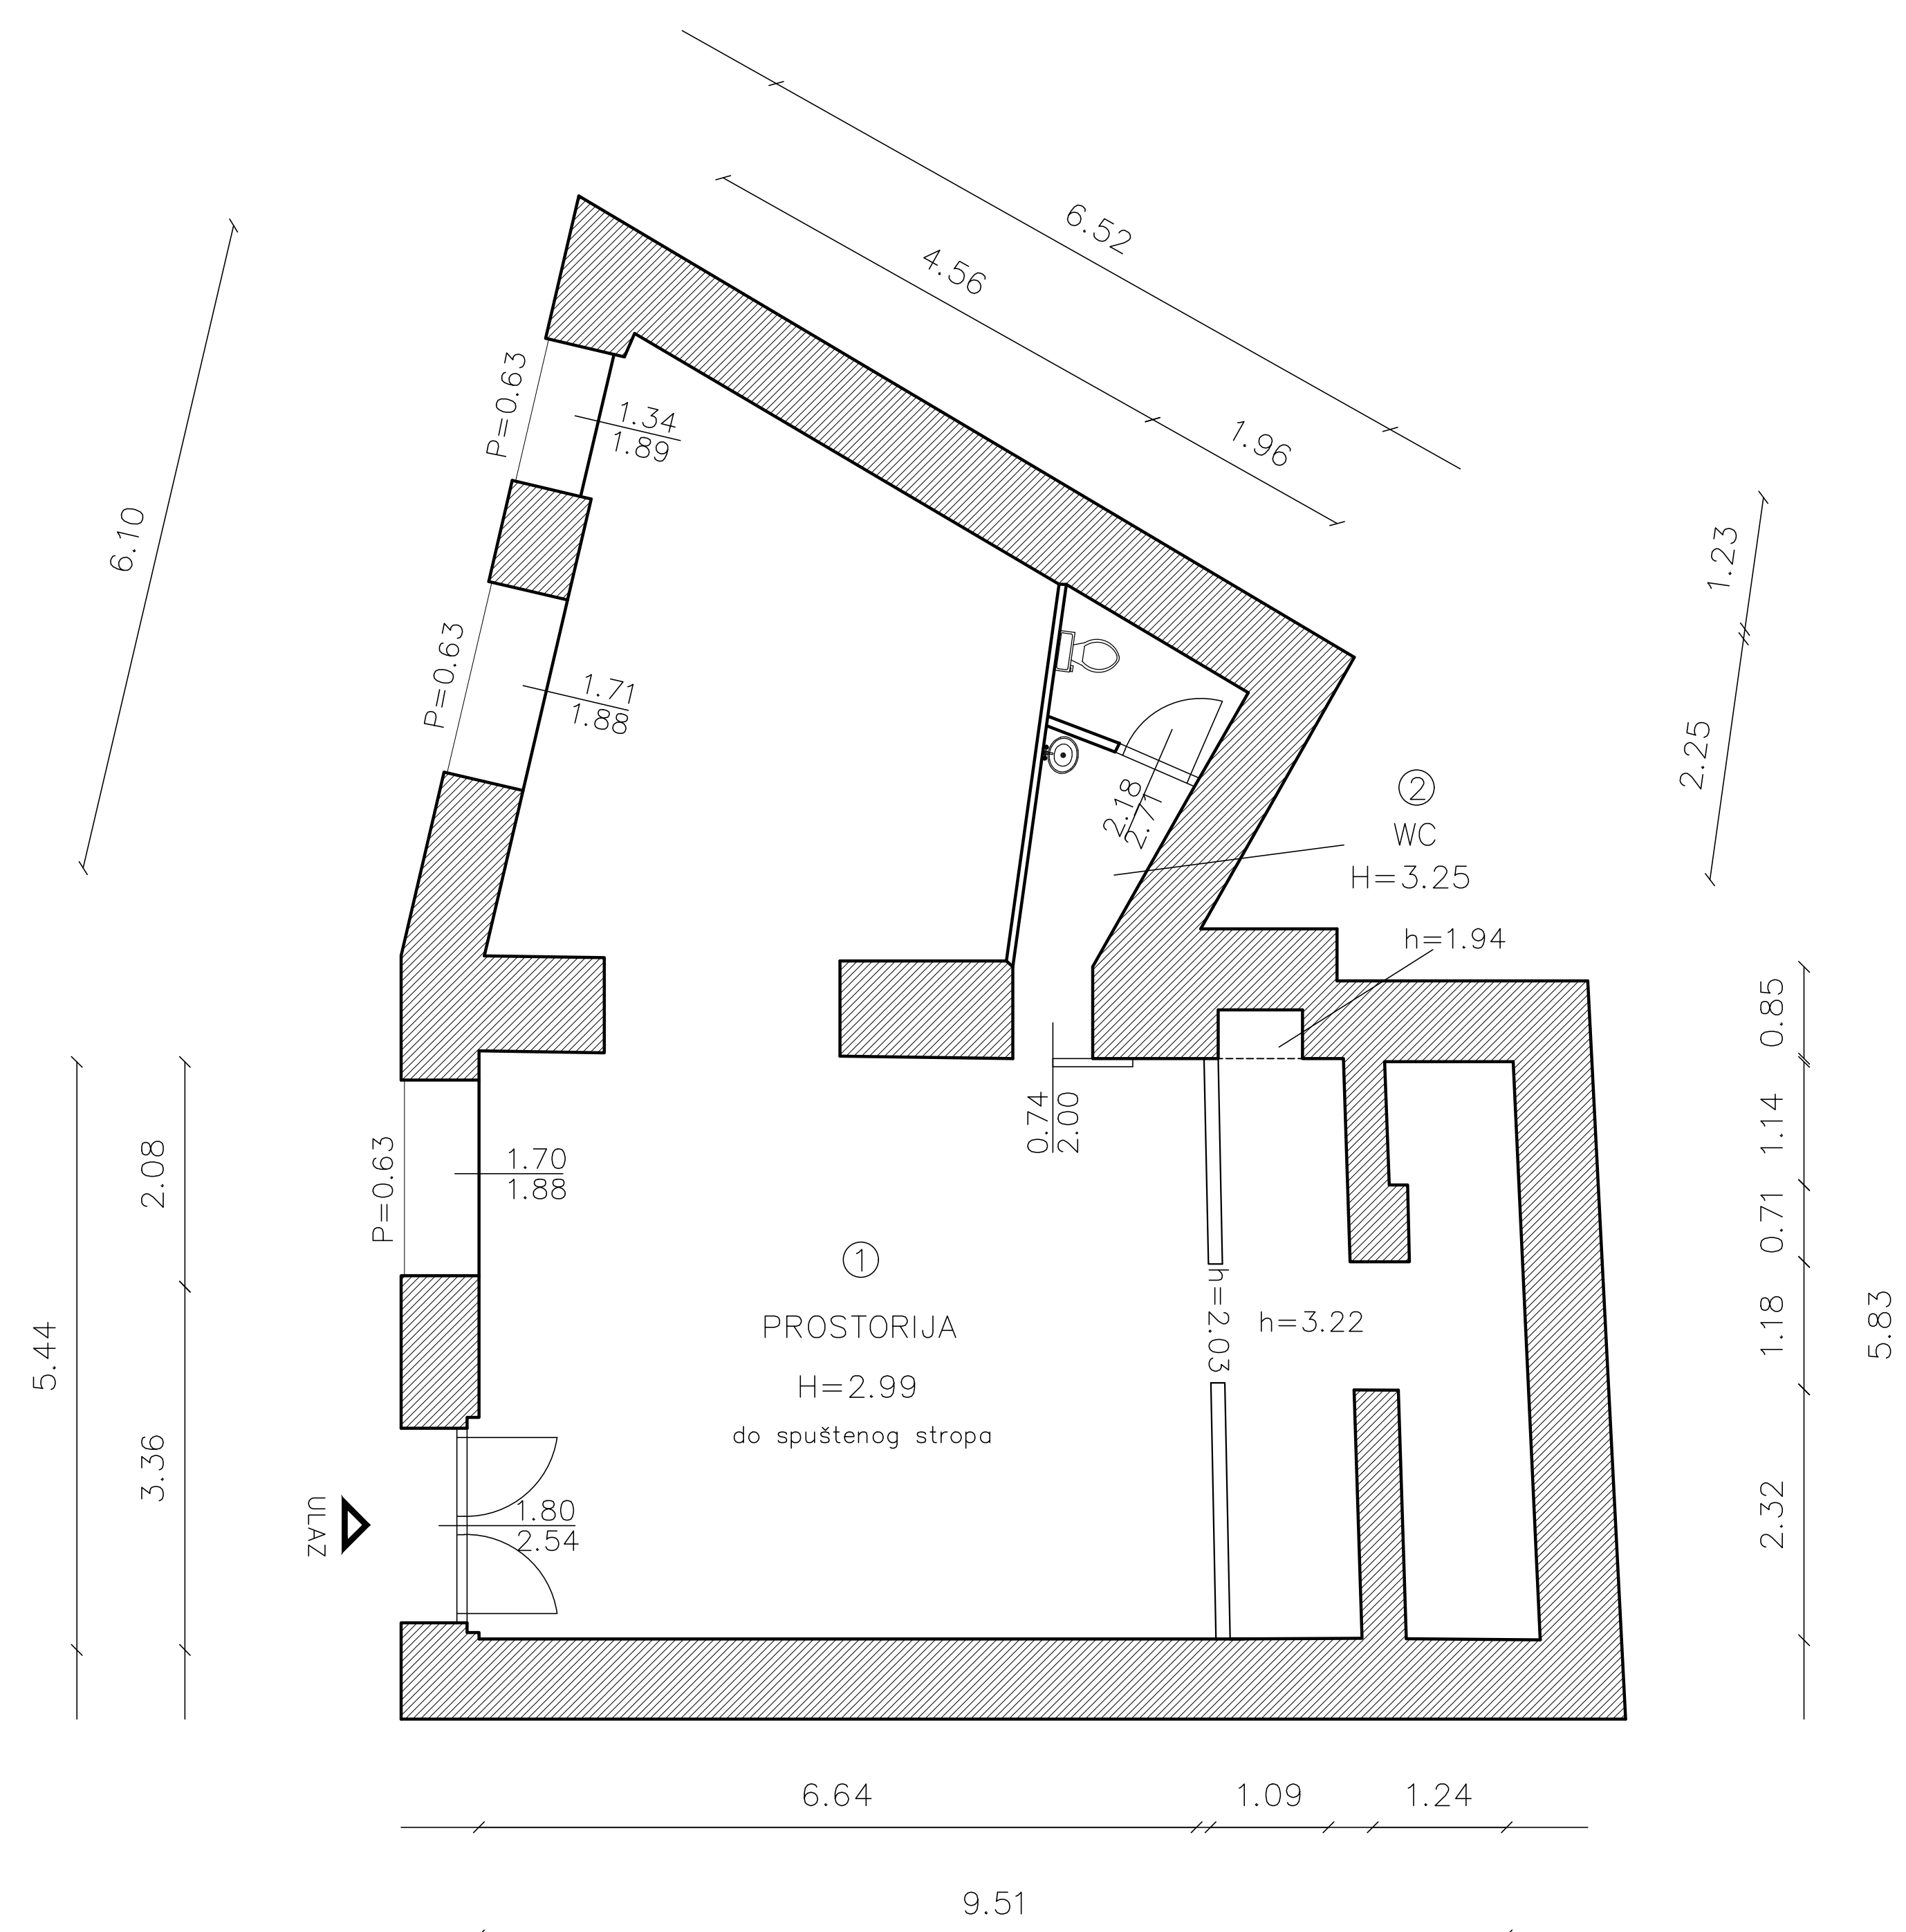

BROJ	PROSTORIJA	POVRŠINA m ²
1	prostorija (73.79+0.35x0.75)	74.05 m ²
2	WC	4.73 m ²
3		m ²
4		m ²
5		m ²
6		m ²
7		m ²
8		m ²
9		m ²

78.78 m²

INFRASTRUKTURA	STANJE
STRUJA	DA
VODA	DA
KANALIZACIJA	DA
PTT	DA
PLIN	NE
CENTRALNO GRIJANJE	NE
DIMNJAK	NE
KLIMA	DA
PRILAZ DOSTAVNOG VOZILA	NE


GRAD RIJEKA

Odjel gradske uprave za gospodarenje imovinom

IZMJERA POSLOVNOG PROSTORA

Adresa prostora:	SOKOL KULA 1 A
ID prostora:	201332
Mjerilo:	M 1:100
Datum:	siječanj 2018.
Kontrolirala:	Dolores Alić ing. građ.

Izradila :

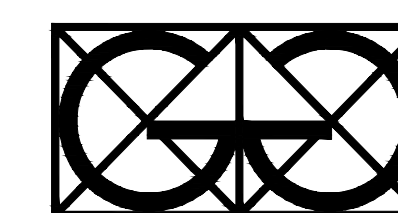

"Geo Grupa" d.o.o.
Zagreb, Savska c. 144 a