


Datum: prosinac '09

Vlasnik prostora : GRAD RIJEKA

IZMJERA POSLOVNOG PROSTORA KRUŽNA 8/A

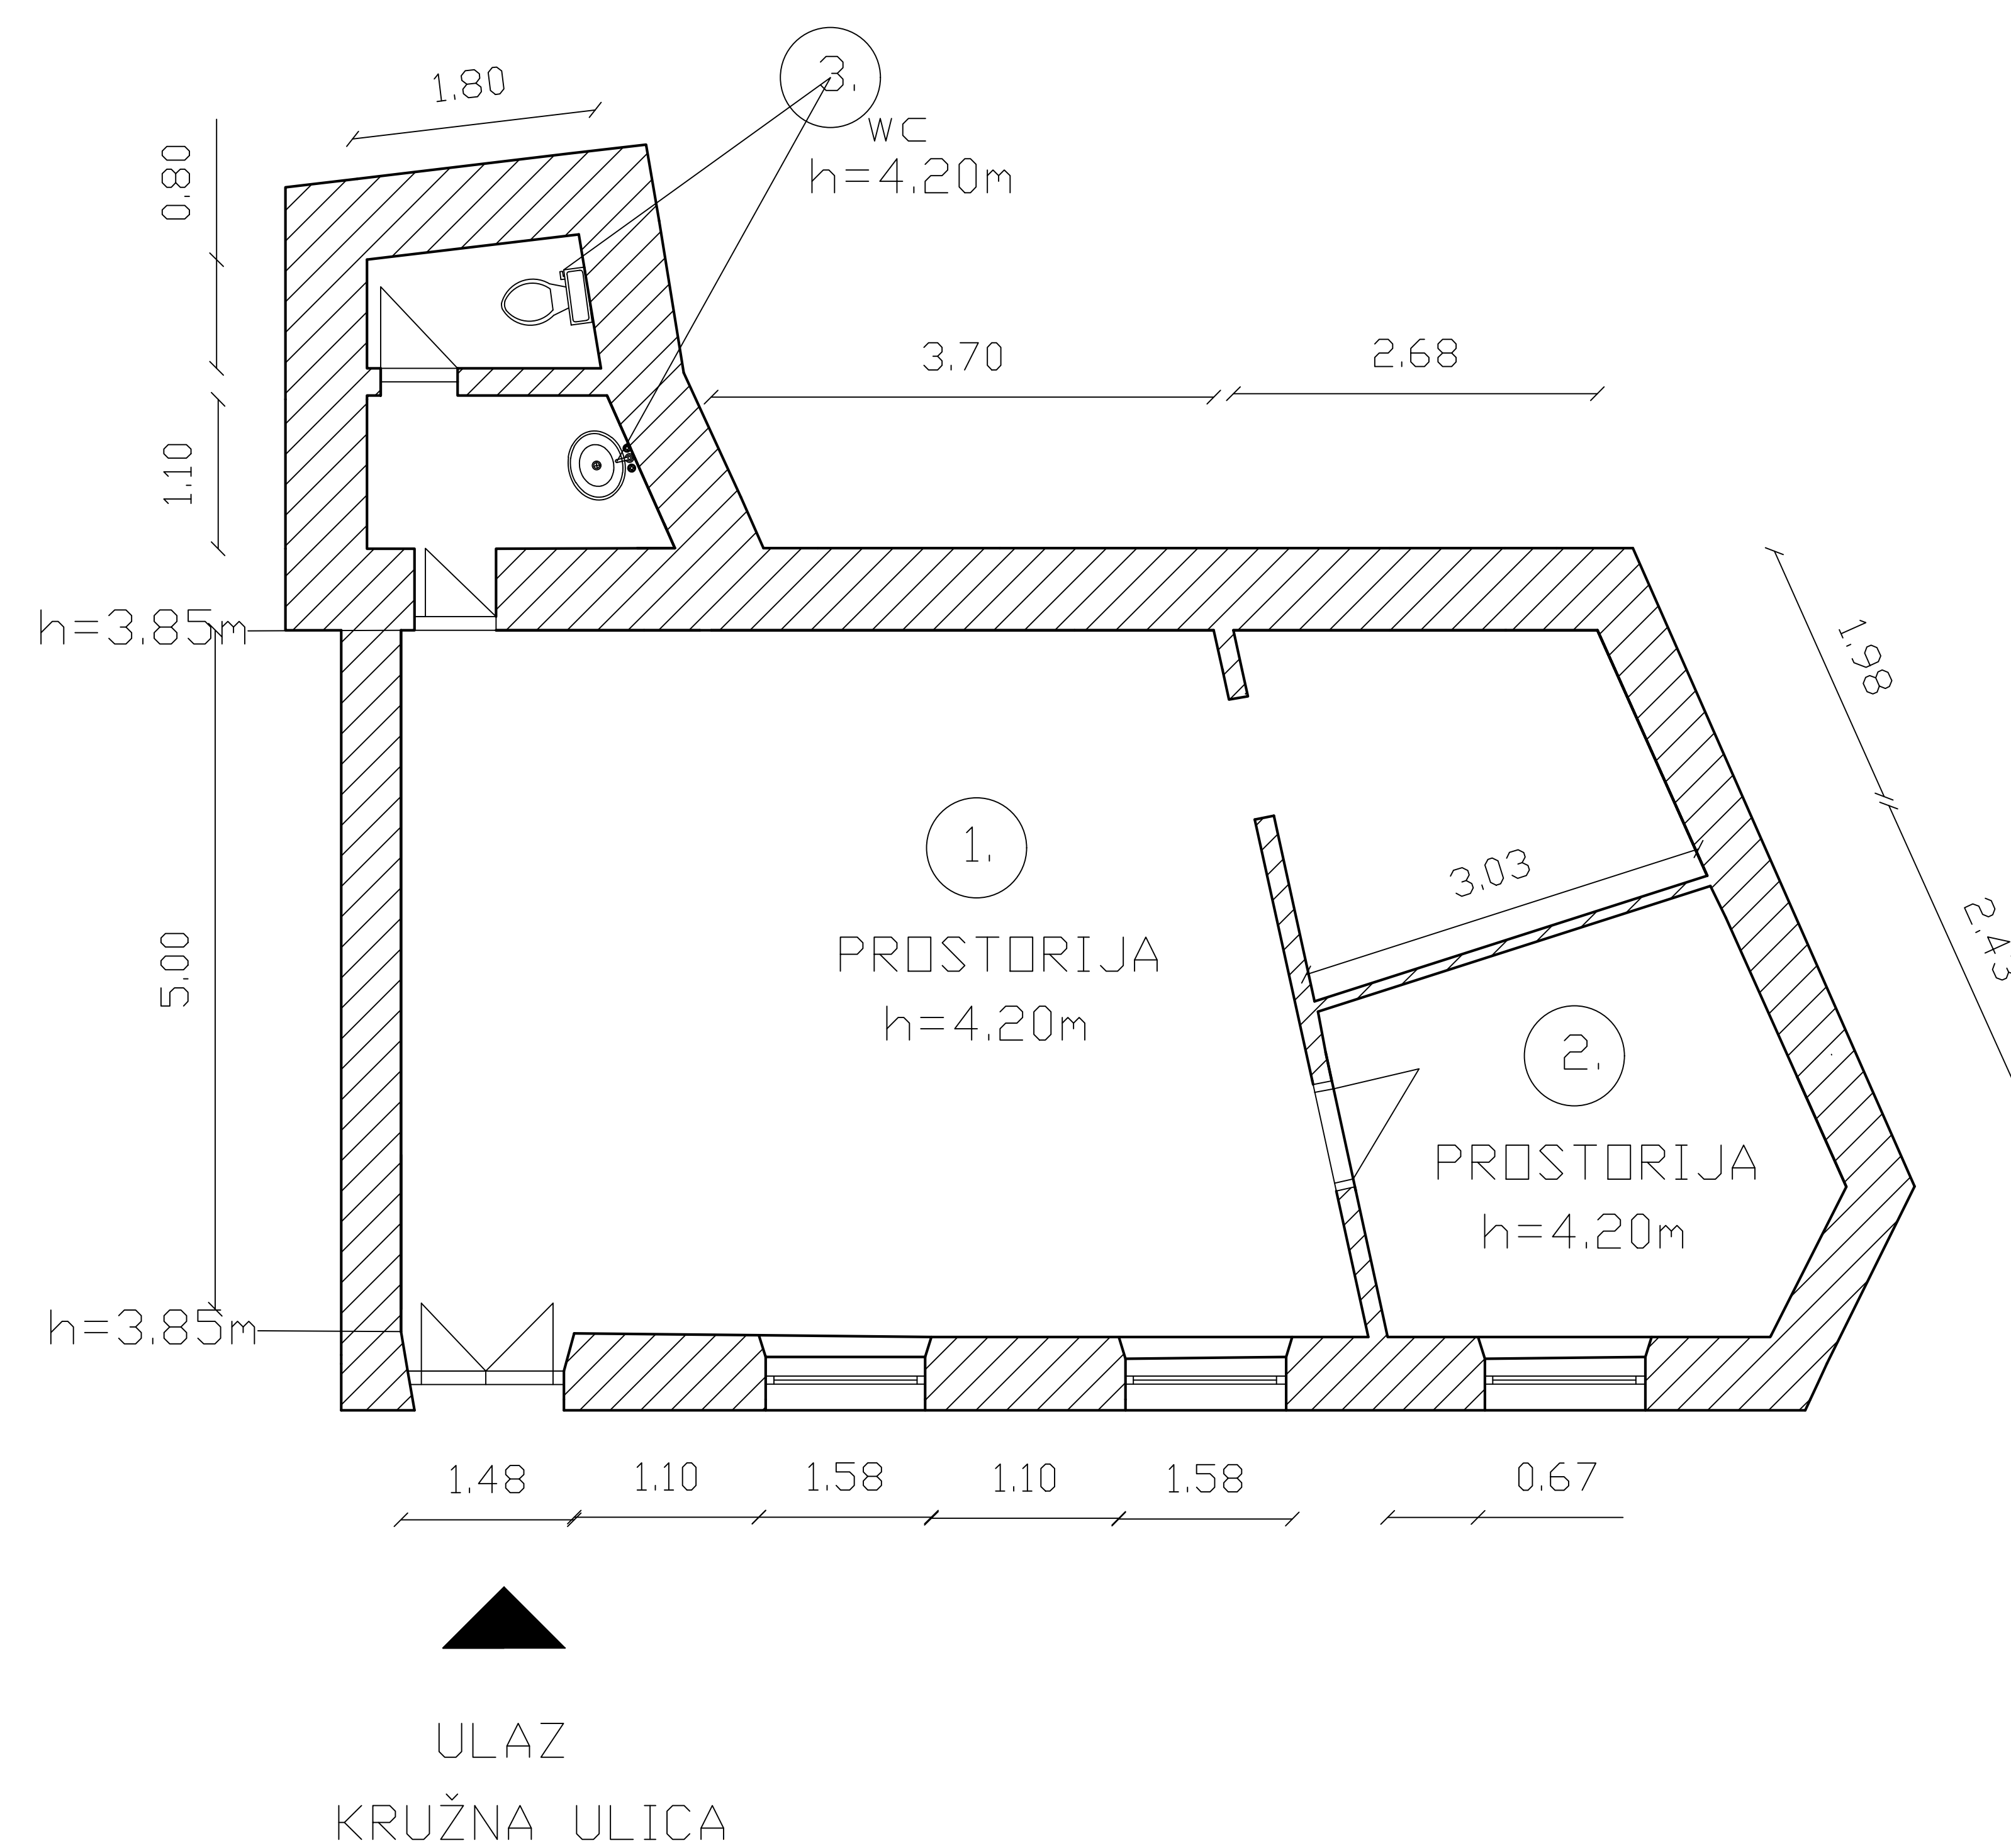

BROJ	PROSTORIJA	POVRŠINA m ²
1	prostorija	40,85 m ²
2	prostorija	9,53 m ²
3	wc	4,22 m ²
		54,60 m²

INFRASTRUKTURA	STANJE
STRUJA	DA
VODA	DA
KANALIZACIJA	DA
PTT	DA
PLIN	NE
CENTRALNO GRIJANJE	NE
DIMNJAK	DA
KLIMA	NE
PRILAZ DOSTAVNOG VOZILA	DA

Izradio : Tamara Zubović ing. grad.

GRAD RIJEKA	
Odjel gradske uprave za gospodarenje imovinom	
IZMJERA POSLOVNOG PROSTORA	
Adresa prostora:	KRUŽNA 8A
ID prostora:	200892
Mjerilo:	M 1:100
Datum:	listopad 2015.
Ponovno izmjerili:	Marko Rukavina, Andro Večerina
Kontrolirala:	Dolores Alić, kolovoz 2019.