


Datum: svibanj 08.

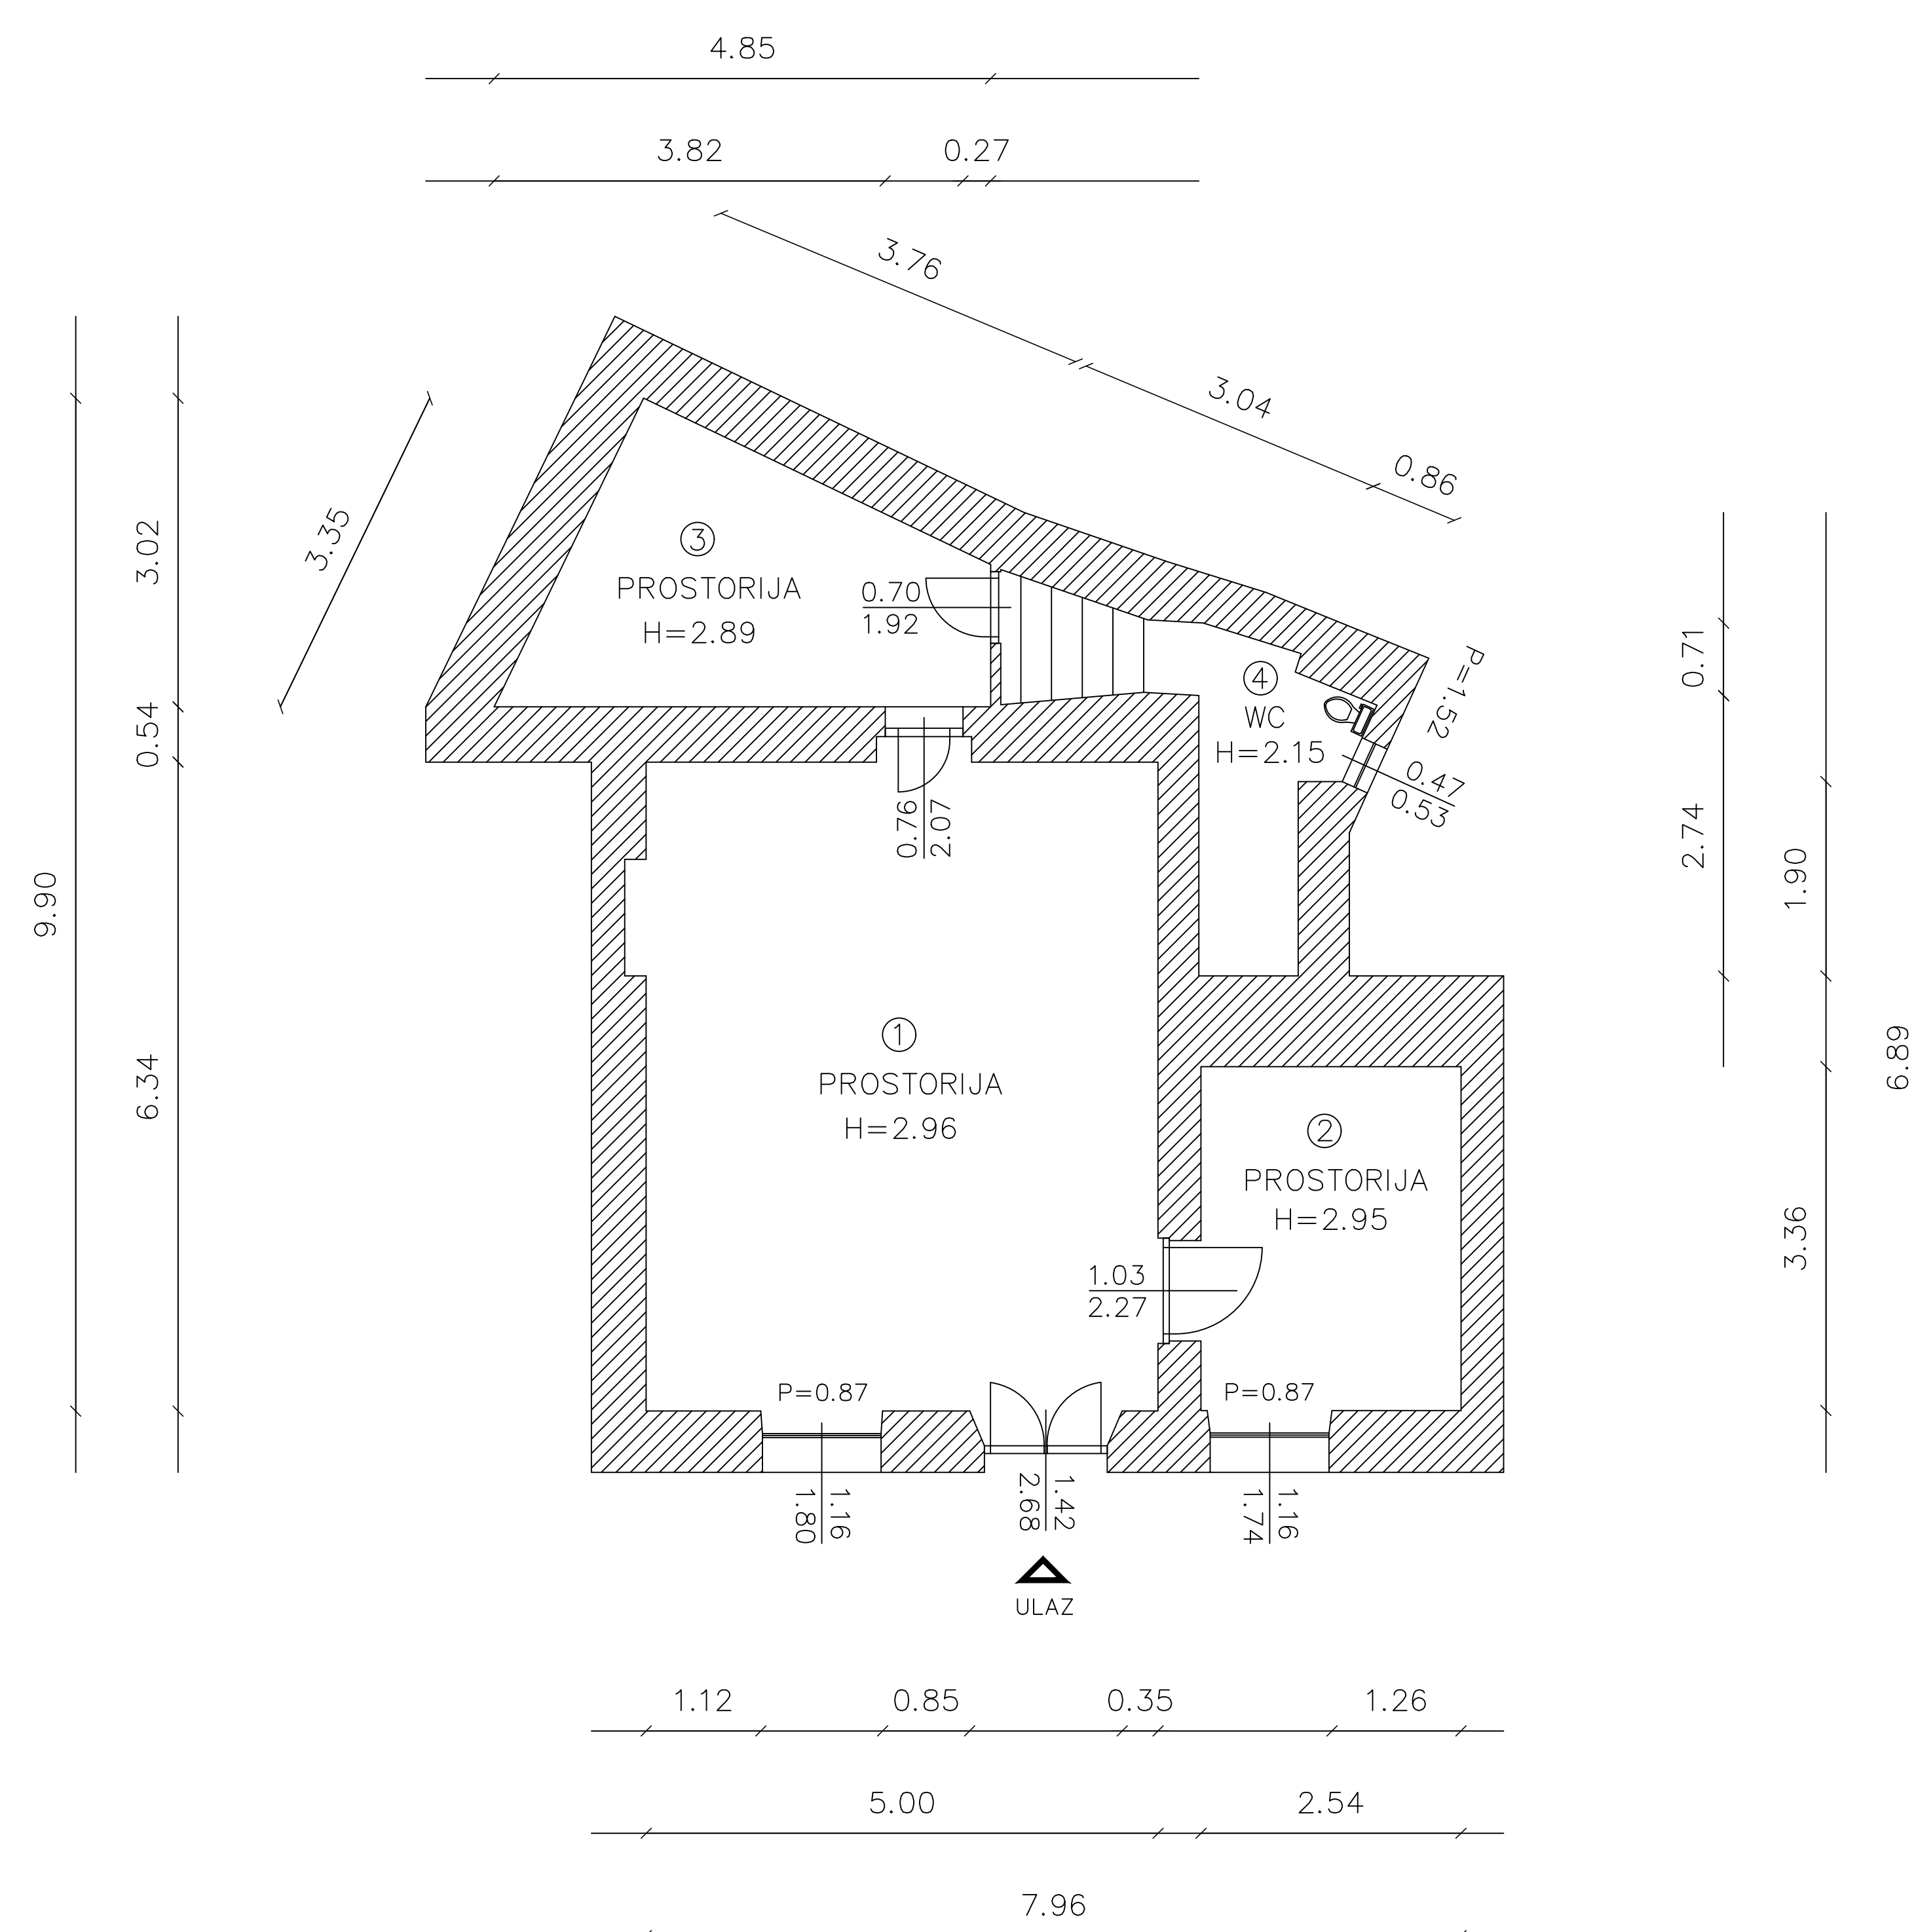


BROJ	PROSTORIJA	POVRŠINA m ²
1	prostorija	33.09 m ²
2	prostorija	9.10 m ²
3	prostorija	9.89 m ²
4	WC	5.66 m ²
5		m ²
6		m ²
7		m ²
8		m ²
9		m ²
		57.74 m²

INFRASTRUKTURA	STANJE
STRUJA	DA
VODA	DA
KANALIZACIJA	DA
PTT	DA
PLIN	NE
CENTRALNO GRIJANJE	NE
DIMNJAK	DA
KLIMA	NE
PRILAZ DOSTAVNOG VOZILA	DA

GRAD RIJEKA	
Odjel gradske uprave za gospodarenje imovinom	
IZMJERA POSLOVNOG PROSTORA	
Adresa prostora:	Križanićeva 47
ID prostora:	200902
Mjerilo:	M 1:100
Datum:	prosinac 2023.
Kontrolirala:	Dolores Alić ing.grad.

Izradila :

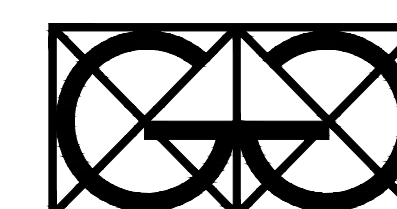

"Geo Grupa" d.o.o.
Zagreb, Savska c. 144 a