


Datum: ožujak 14.

Vlasnik prostora : GRAD RIJEKA

Korisnik prostora : DERMATOLOŠKA ORDINACIJA

Mjerilo: 1:100

IZMJERA POSLOVNOG PROSTORA – Trg Hrvatske Republike 2/1kat

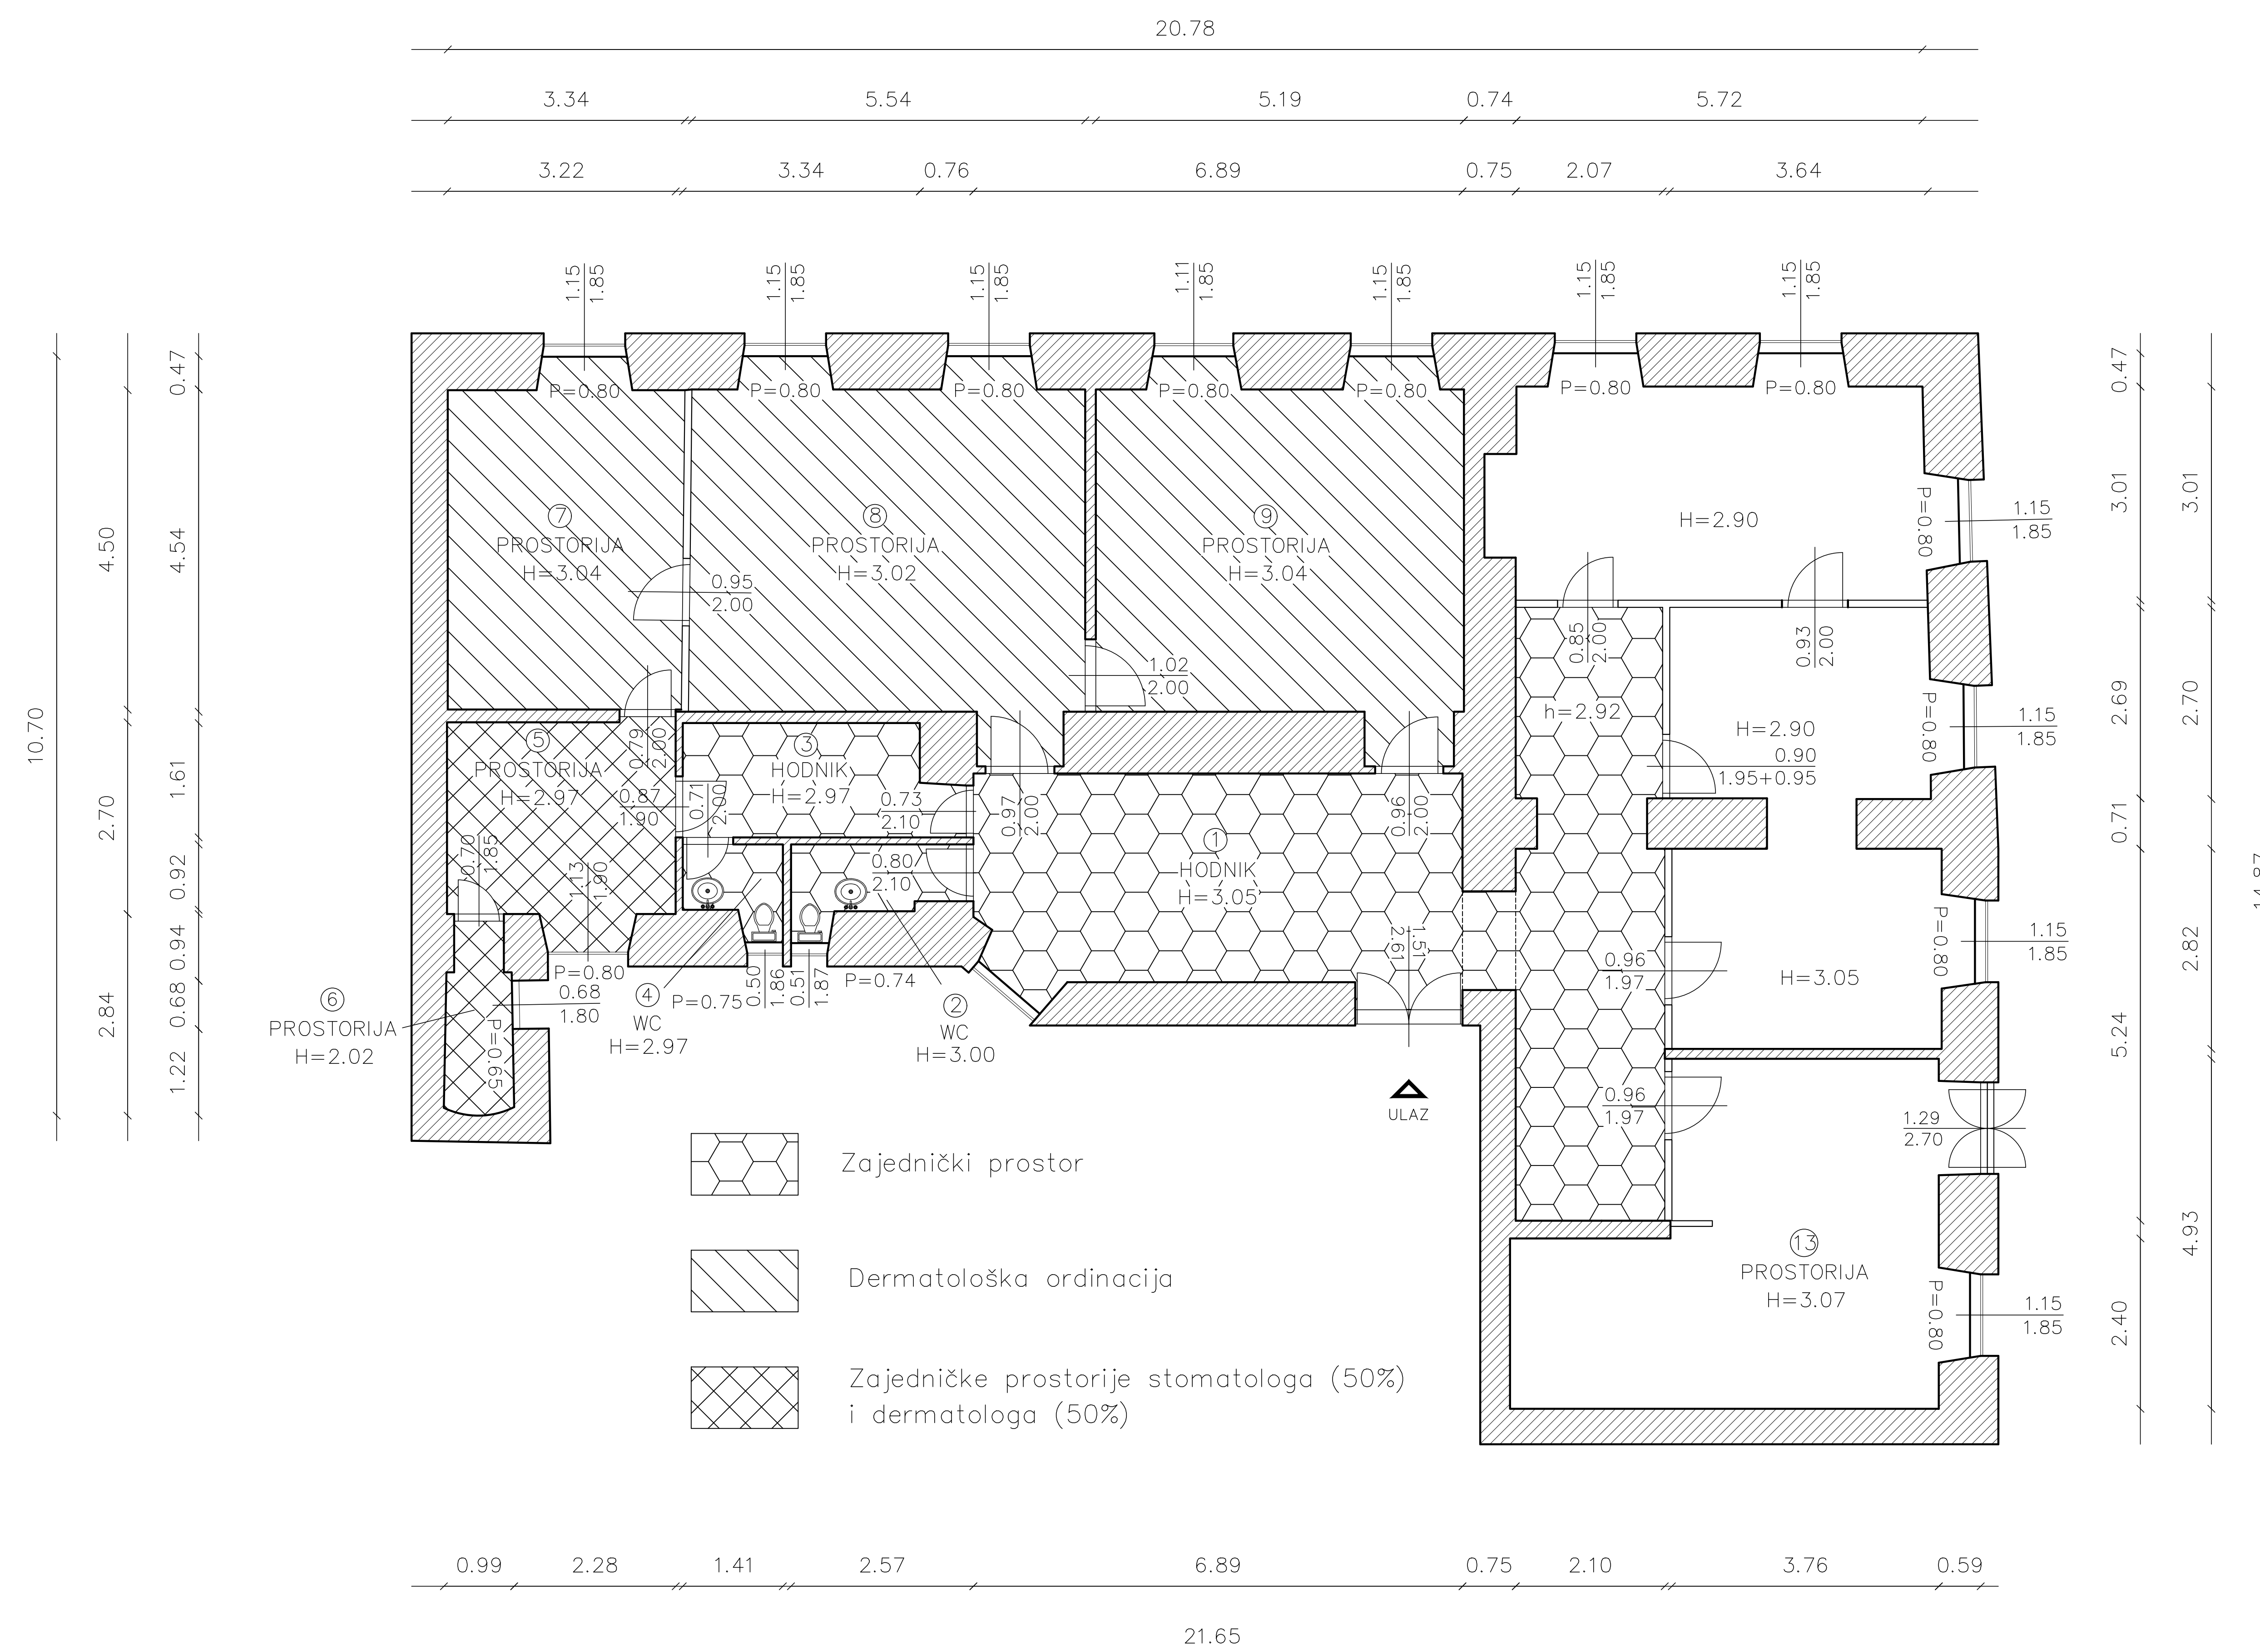

BROJ	PROSTORIJA	POVRŠINA m ²
1	pripadajući dio zajedničkog hodnika 39.90 x 50.20%	20,03 m ²
2	pripadajući dio zajedničkog WC-a 2.56 x 50.20%	1,29 m ²
3	pripadajući dio zajedničkog hodnika 6.03 x 50.20%	3,03 m ²
4	pripadajući dio zajedničkog WC-a 1.64 x 50.20%	0,82 m ²
5+6	50% prostorija 5 i 6	5,99 m ²
7	prostorija	15,61 m ²
8	prostorija	27,50 m ²
9	prostorija	25,94 m ³
		100,21 m²

INFRASTRUKTURA	STANJE
STRUJA	DA
VODA	DA
KANALIZACIJA	DA
PTT	DA
PLIN	DA
CENTRALNO GRIJANJE	DA
DIMNJAK	NE
KLIMA	DA
PRILAZ DOSTAVNOG VOZILA	NE

GRAD RIJEKA	
Odjel gradske uprave za gospodarenje imovinom	
IZMJERA POSLOVNOG PROSTORA	
Adresa prostora:	TRG REPUBLIKE HRVATSKE 2/I
ID prostora:	227397
Mjerilo:	M 1:100
Datum:	prosinac 2023.
Kontrolirala:	Dolores Alić ing. građ.

Izradila : Samostalni suradnik A. Jurić – Židanik d.i.g.

LIST 1/1