


Datum: listopad 2008.

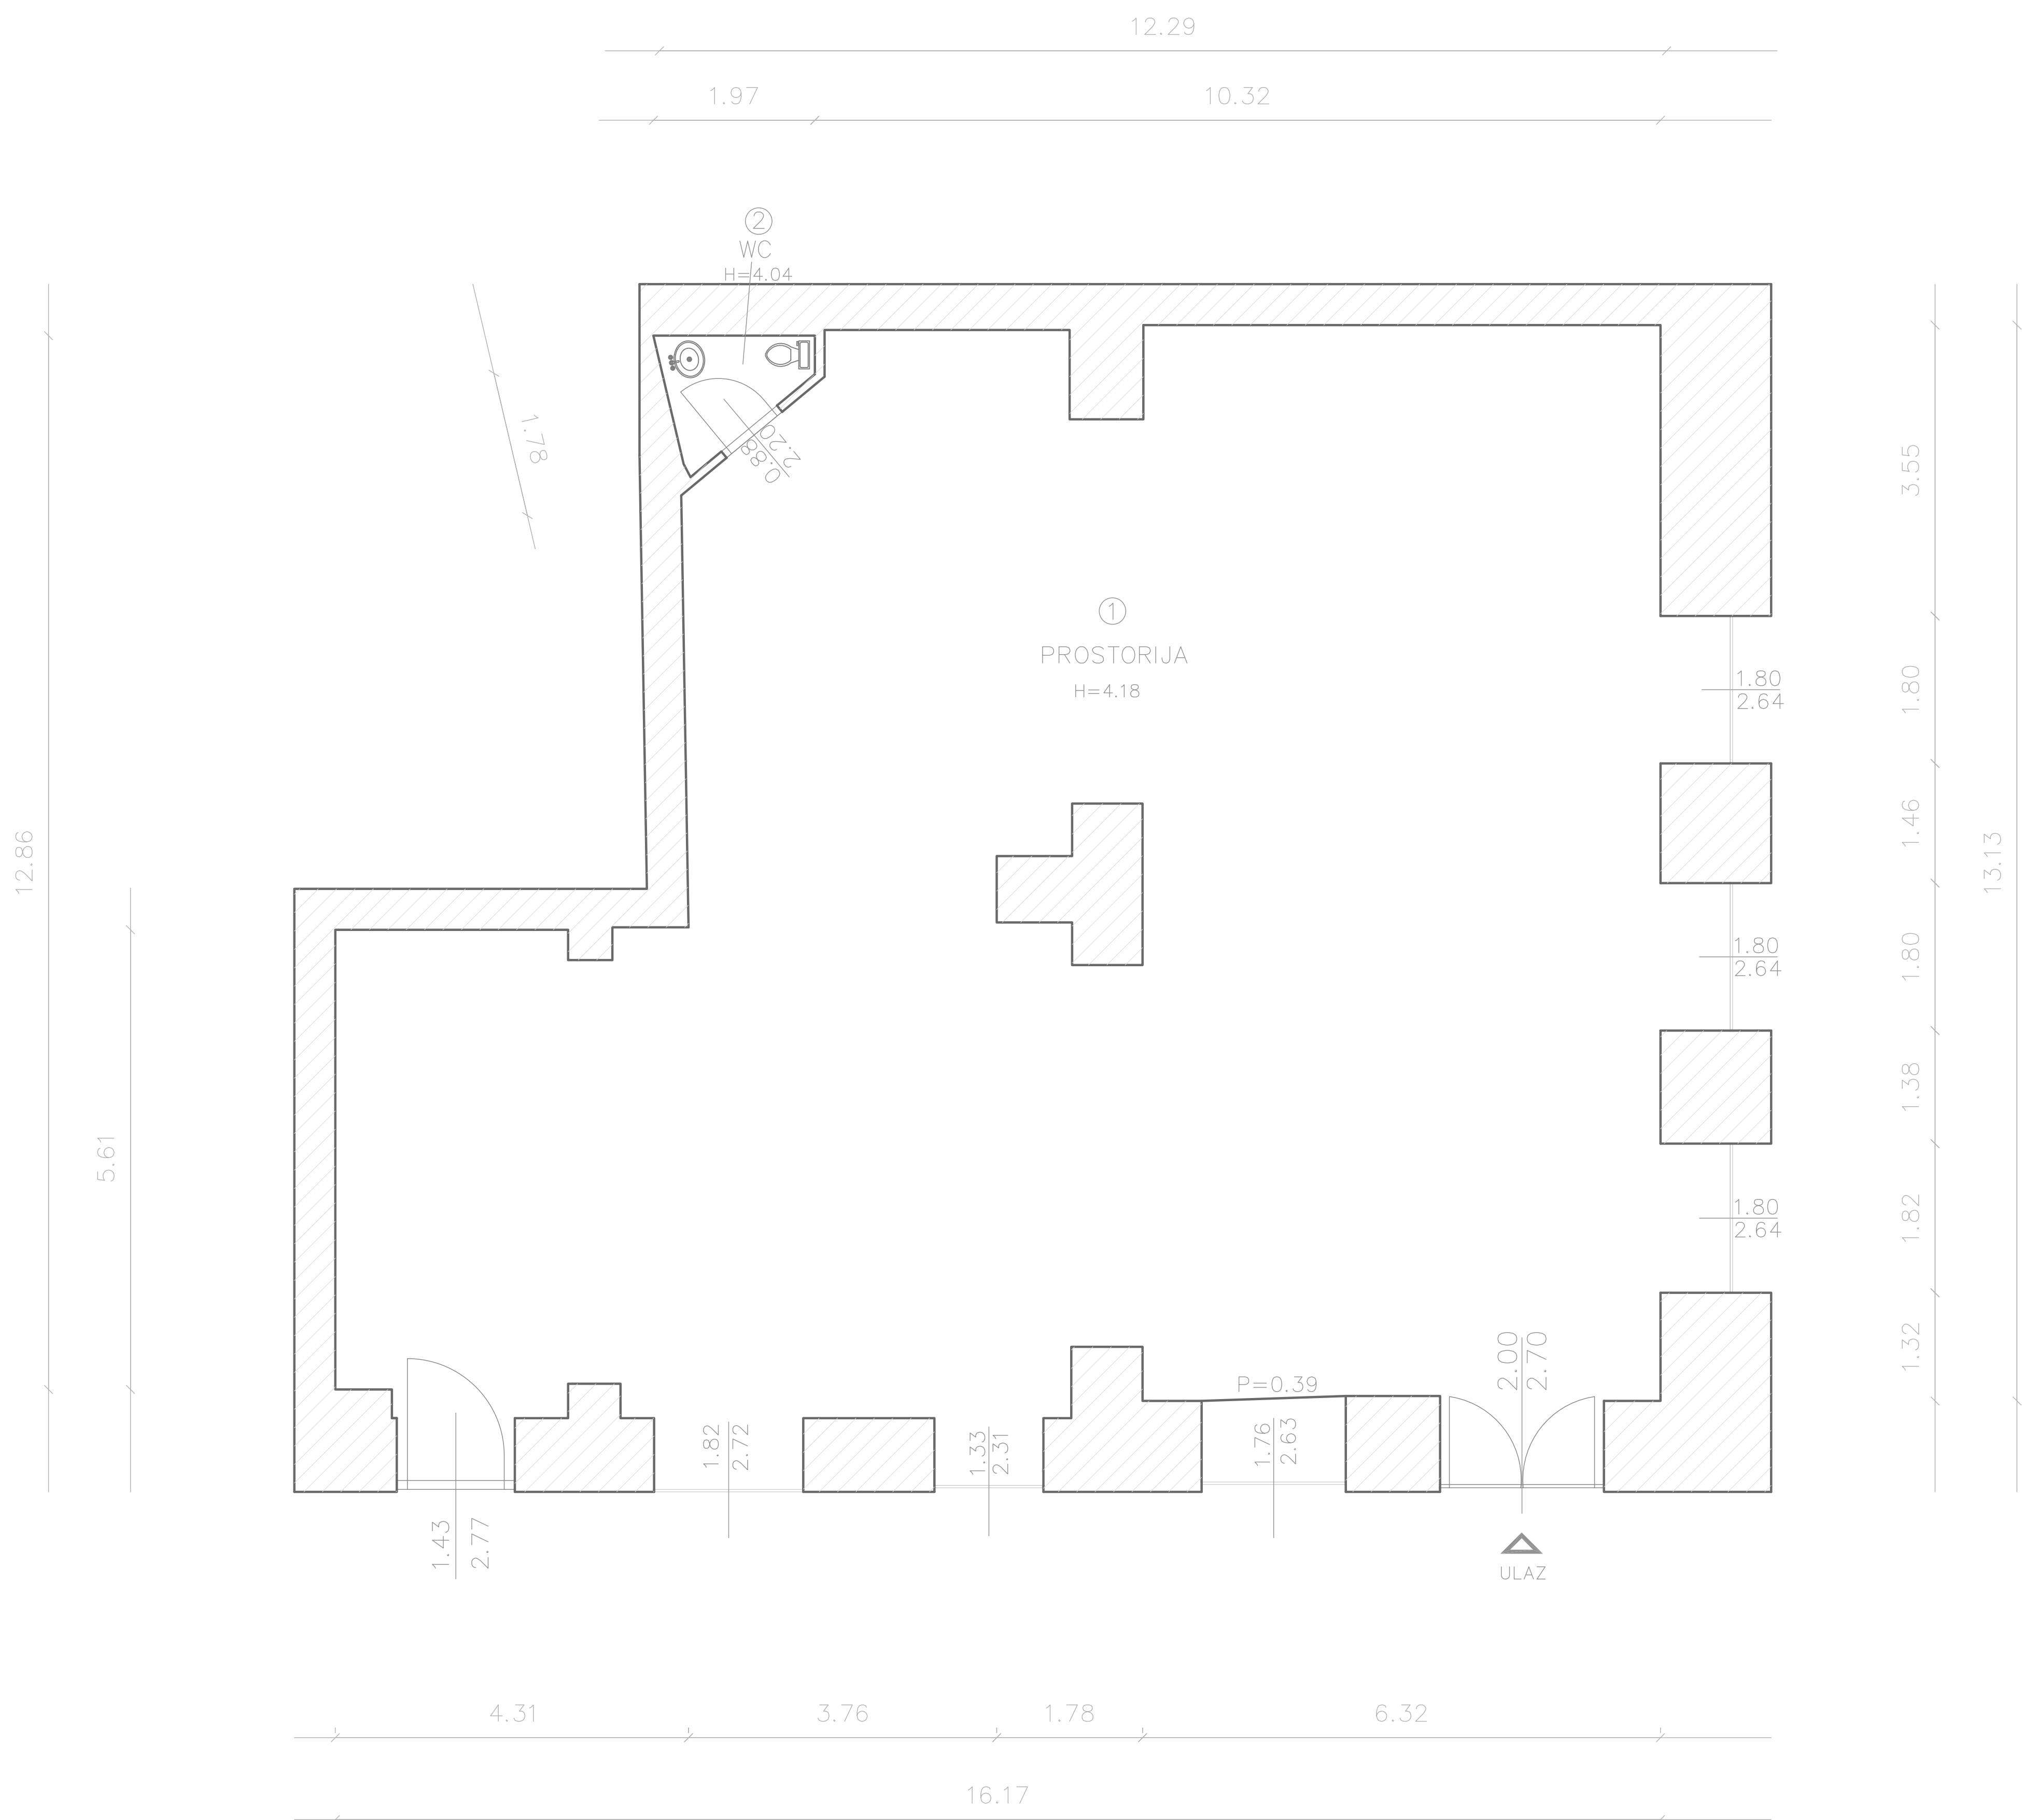

BROJ	PROSTORIJA	POVRŠINA	m ²
1	prostorija	186,03	m ²
2	WC	2,16	m ²
		188,19	m²

INFRASTRUKTURA	STANJE
STRUJA	DA
VODA	DA
KANALIZACIJA	DA
PTT	DA
PLIN	NE
CENTRALNO GRIJANJE	NE
DIMNJAK	NE
KLIMA	DA
PRILAZ DOSTAVNOG VOZILA	DA


GRAD RIJEKA

Odjel gradske uprave za gospodarenje imovinom

IZMJERA POSLOVNOG PROSTORA

Adresa prostora:	IGNACIA HENCKEA 1/B
ID prostora:	200343
Mjerilo:	M 1:100
Datum:	prosinac 2018.
Kontrolirala:	Dolores Alić ing.građ.

Izradila :

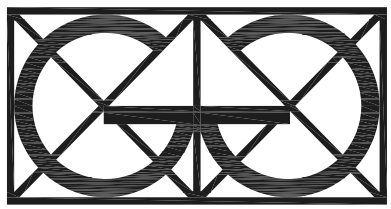

"Geo Grupa" d.o.o.
Zagreb, Savska c. 144 a