


Datum: OŽUJAK 2010.

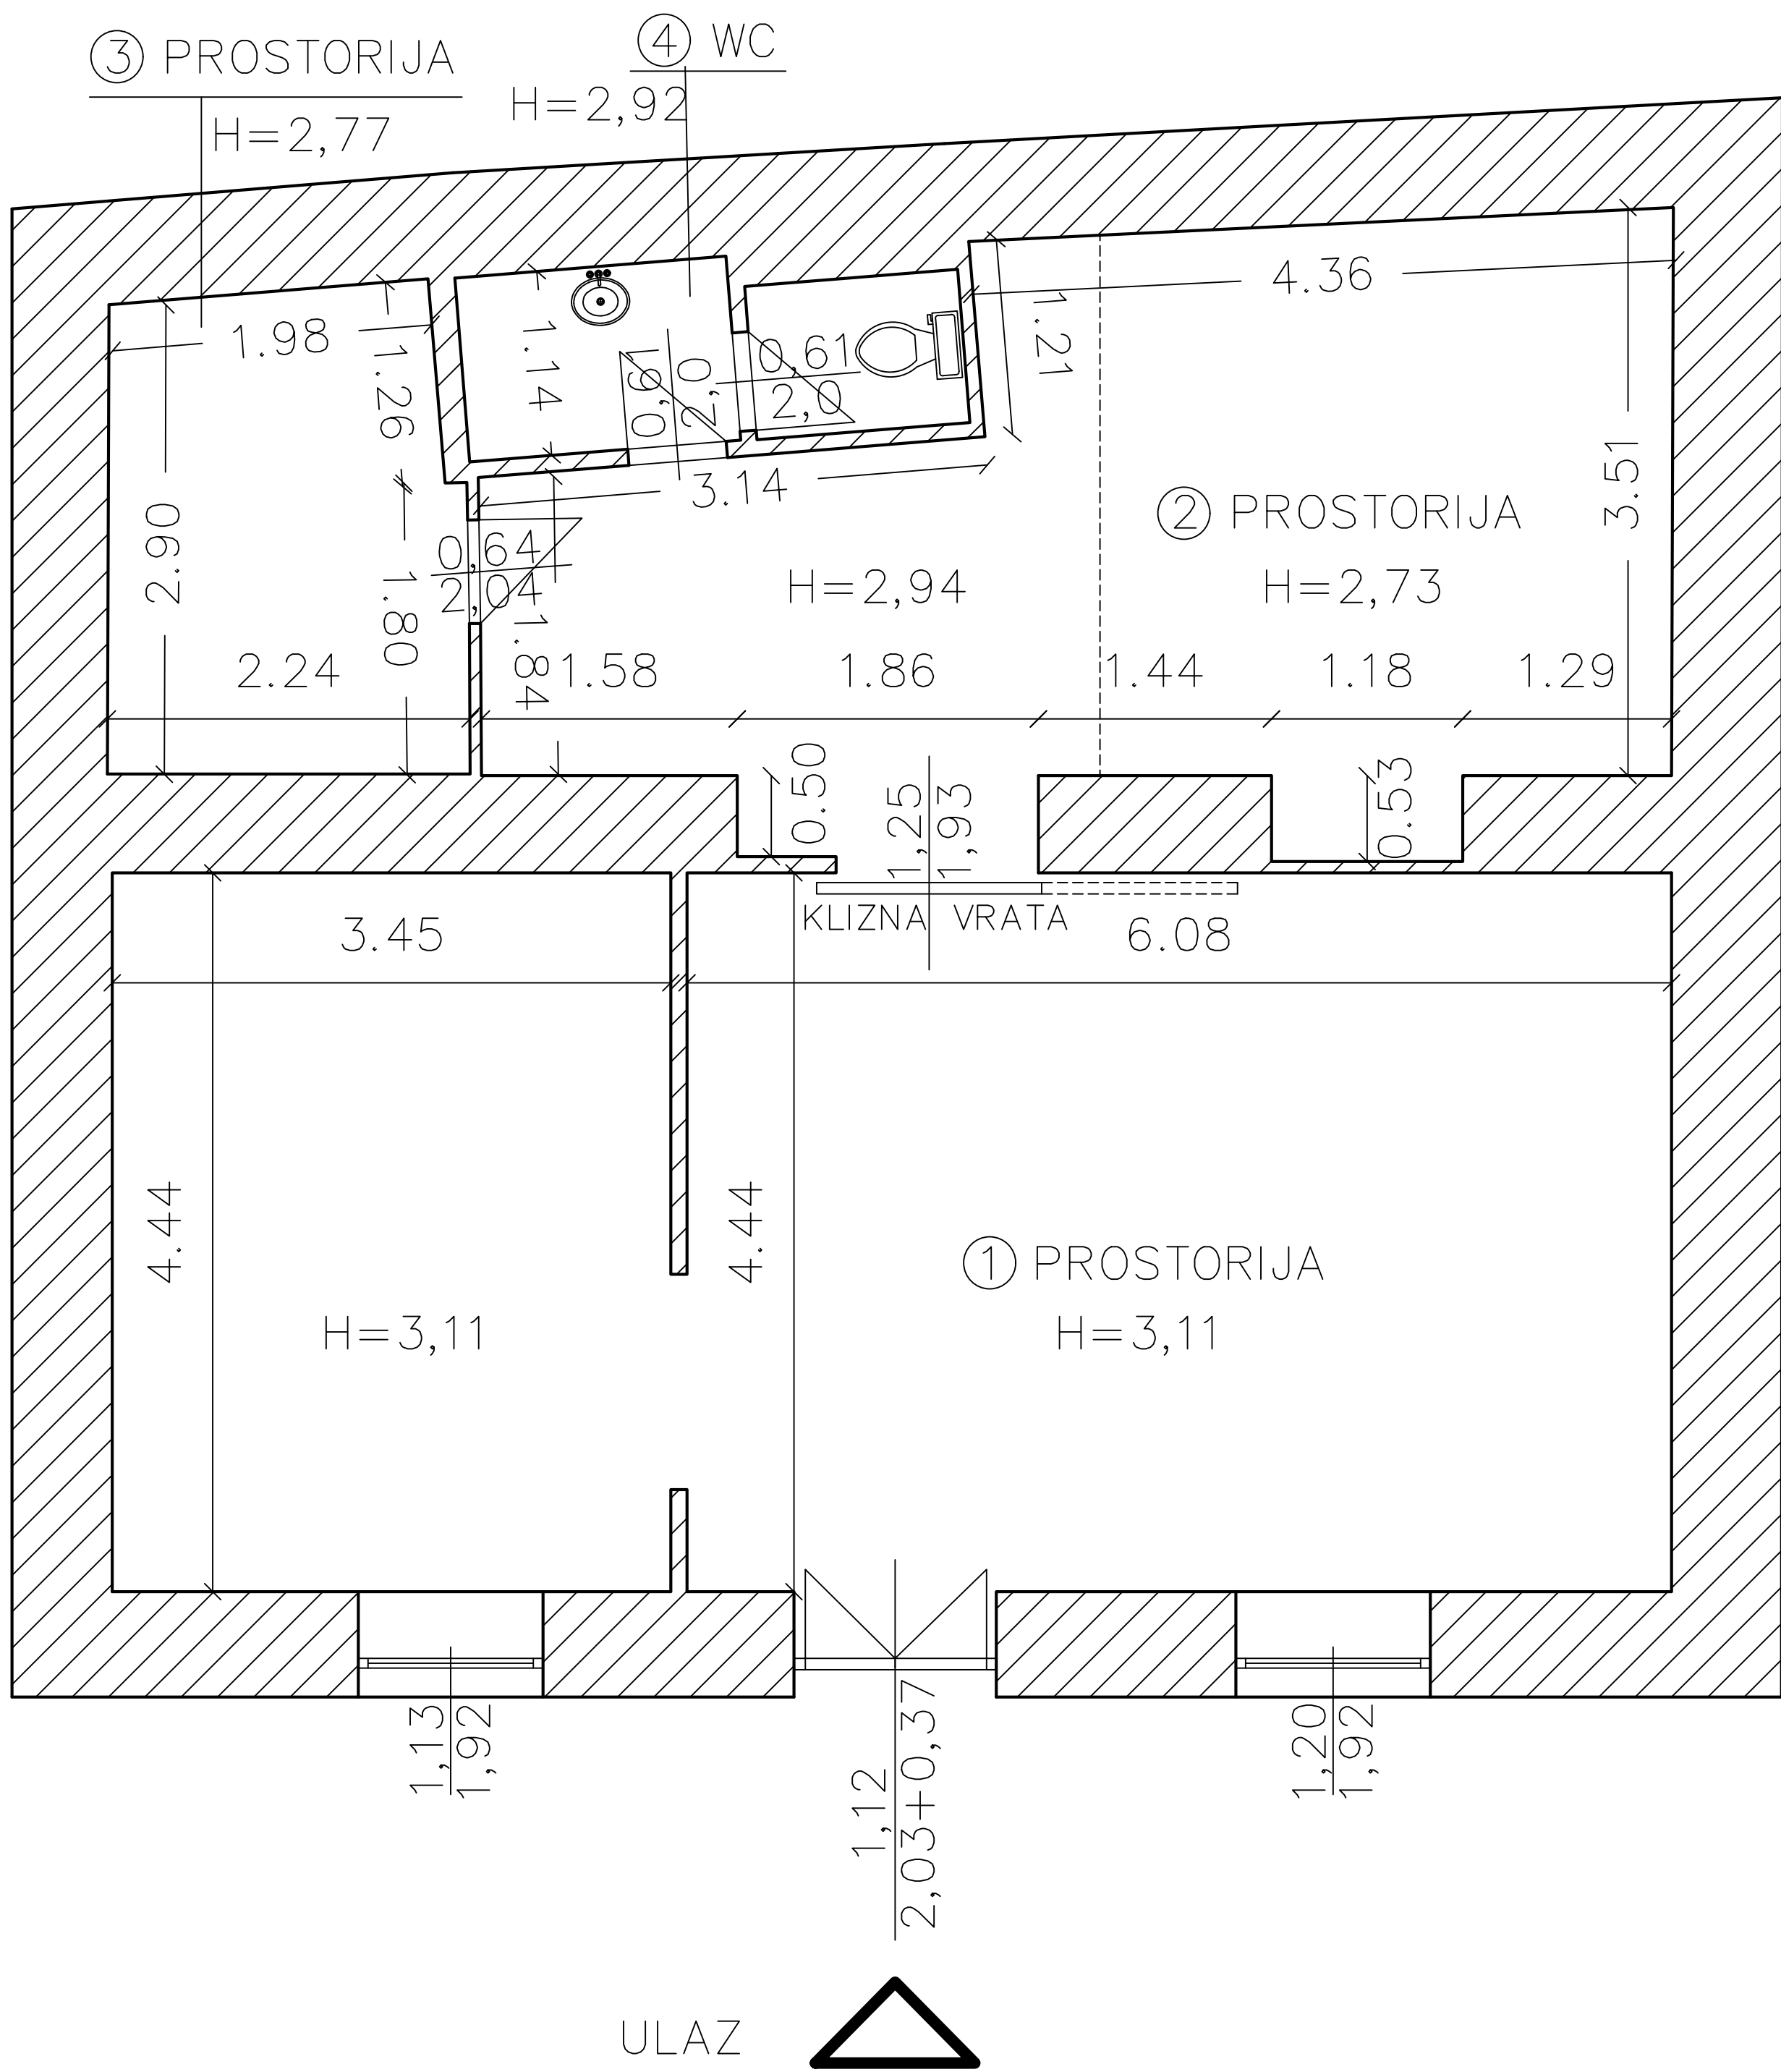

BROJ	PROSTORIJA	POVRŠINA m²
1	prostorija	43,93 m²
2	prostorija	22,40 m²
3	prostorija	6,45 m²
4	WC	3,23 m²
		76,01 m²

INFRASTRUKTURA	STANJE
STRUJA	DA
VODA	DA
KANALIZACIJA	DA
PTT	DA
PLIN	NE
CENTRALNO GRIJANJE	NE
DIMNJAK	NE
KLIMA	NE
PRILAZ DOSTAVNOG VOZILA	DA

GRAD RIJEKA

Odjel gradske uprave za gospodarenje imovinom

IZMJERA POSLOVNOG PROSTORA

Adresa prostora:	POD JELŠUN 1/C
ID prostora:	201143
Mjerilo:	M 1:100
Datum:	ožujak 2024.
Kontrolirala:	Dolores Alić ing.građ.

Izradio : Andrej Polić ing. grad.