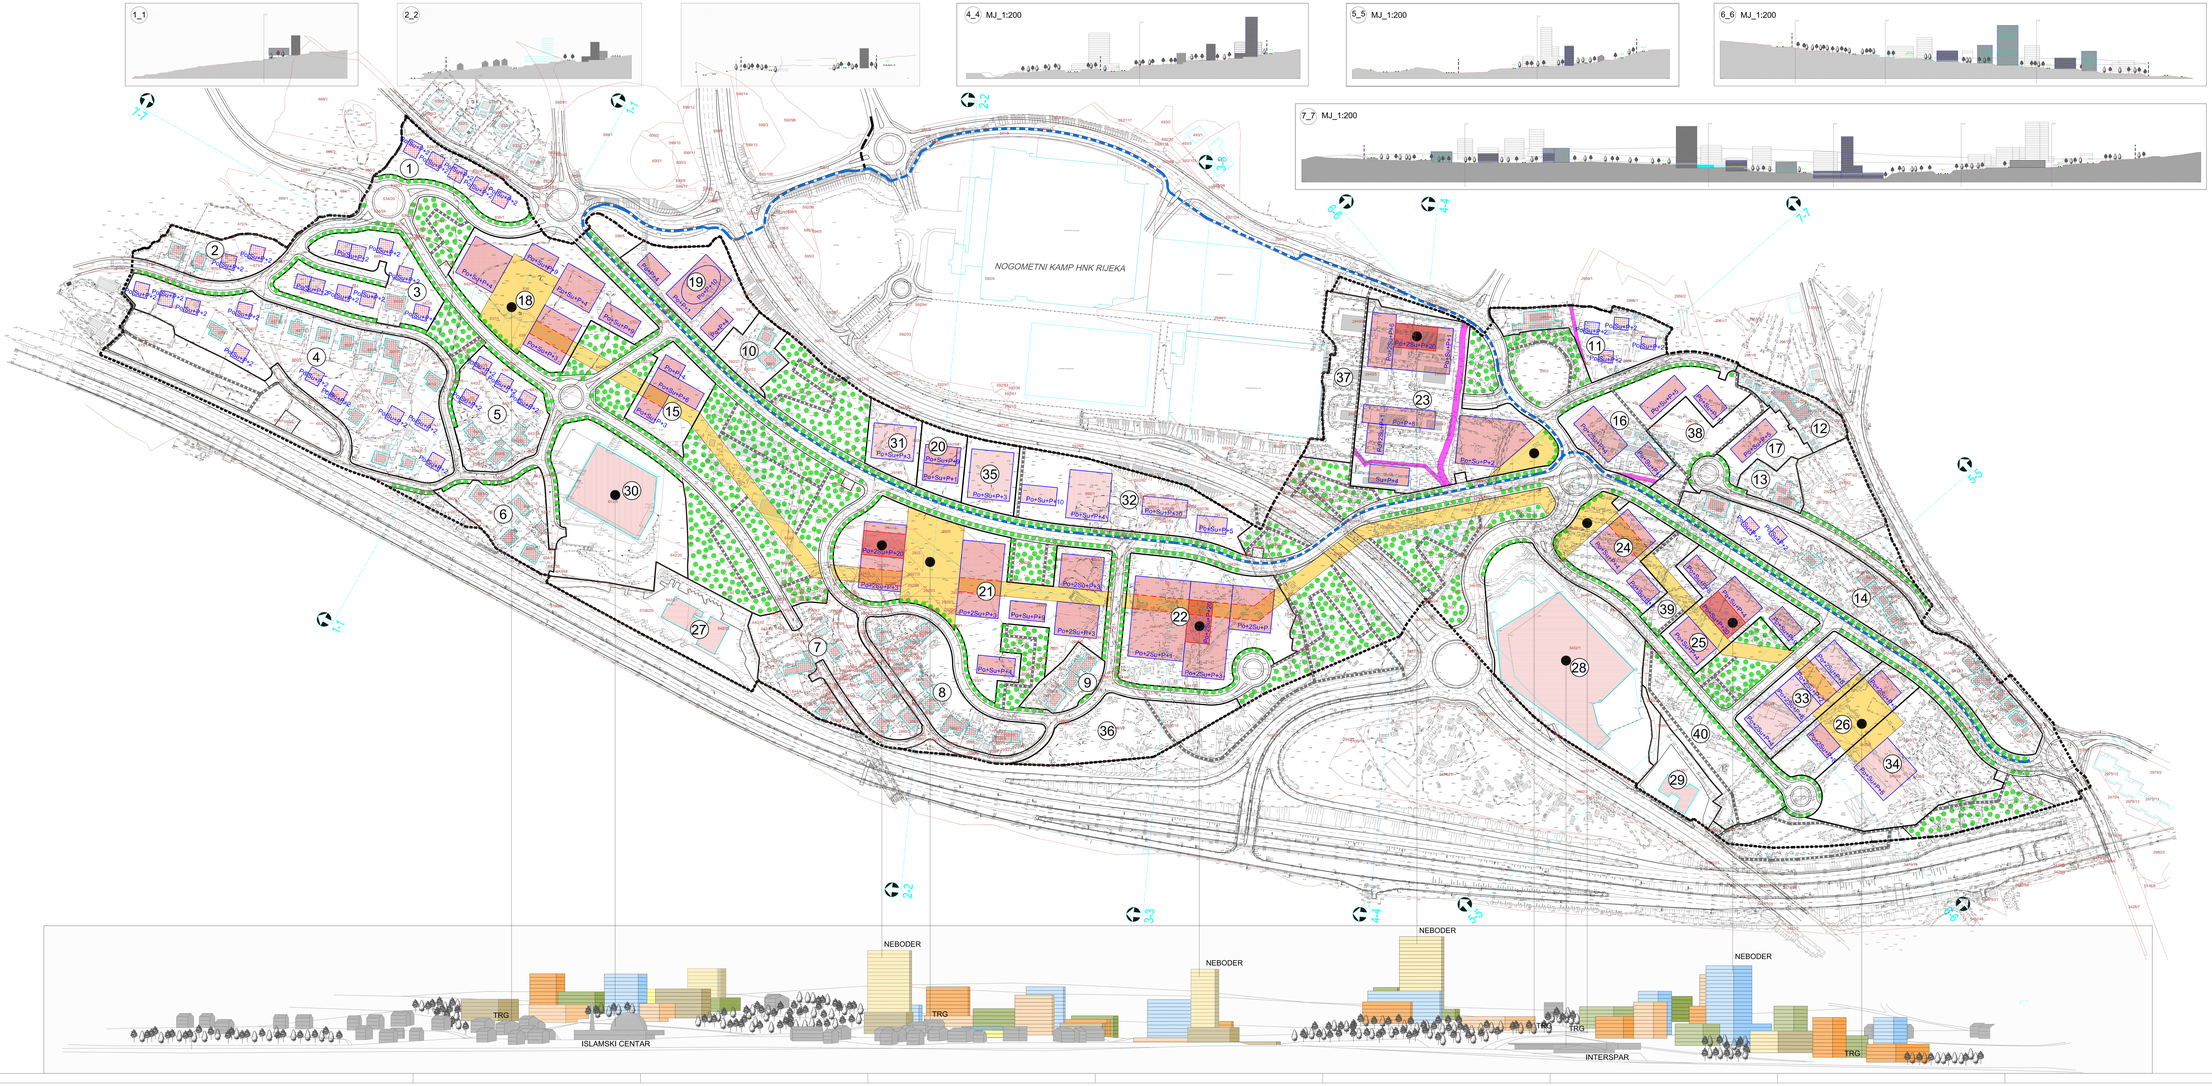

mj. 1.1000/200

0 25 100 200 m

URBANISTIČKI PLAN UREĐENJA SEKUNDARNOG GRADSKOG SREDIŠTA RIJEVICA

GRAD RIJEKA

4.3. NAČIN I UVJETI GRADNJE - UVJETI GRADNJE

TUMAČ ZNAKOVLJA:

- GRANICA OBUHVATA UPU-a

OBLICI KORIŠTENJA I NAČIN GRADNJE POSEBNI UVJETI

- GRANICA PROSTORNE CJELINE
- (12) OZNAKA PROSTORNE CJELINE
- Po+Su+P+2 KATNOST GRADEVINA
- KORIDOR PLANIRANE PJEŠAČKE ULICE KROZ GRAĐEVINU

UVJETI GRADNJE POSTOJEĆIH I NOVIH GRAĐEVINA

- POSTOJEĆI OBITELJSKI I VIŠEOBITELJSKI OBJEKTI
- PLANIRANI OBITELJSKI I VIŠEOBITELJSKI OBJEKTI
- PLANIRANI VIŠESTAMBENI VILI MJEŠOVITI OBJEKTI
- PLANIRANI NEBODERI
- POSTOJEĆI JAVNI I DRUŠTVENI OBJEKTI
- PLANIRANI JAVNI I DRUŠTVENI OBJEKTI
- POSTOJEĆI POSLOVNI OBJEKTI
- PLANIRANI ŠPORTSKO-REKREACIJSKI OBJEKTI

OSTALO

- PLANIRANE PJEŠAČKE ULICE I JAVNI TRGOVI
- PLANIRANE SPOREDNE PJEŠAČKE KOMUNIKACIJE
- PLANIRANE BICIKLISTIČKE STAZE
- ZAŠTITNI POJAS 35 I 110 kV KABELA I PLINOVODA
- DRVOREDI I VISOKO ZELENILO
- 7-7 PRESJECI KROZ TEREN

PROMET

- PROMETNE POVRŠINE

Županija:	PRIMORSKO-GORANSKA
Grad:	RIJEKA
Naziv Plana:	UPU SEKUNDARNOG GRADSKOG SREDIŠTA RIJEVICA
Naziv kartografskog prikaza:	NAČIN I UVJETI GRADNJE - UVJETI GRADNJE
Broj kartografskog prikaza:	4.3.
Mjerilo kartografskog prikaza:	1:1000/200
Odluka predstavničkog tijela o donošenju plana: "Službene novine Grada Rijeka", broj 15/22	Odluka predstavničkog tijela o donošenju plana: "Službene novine Grada Rijeka", broj 15/22
Javni uvid održan od: do (ili "nije održana"):	Javni uvid održan od: do 27.2024. godine
Pečat tijela odgovornog za provođenje javne rasprave:	Odgovorna osoba za provođenje javne rasprave: Liliana Ruben, dipl.ing.arh.
Suglasnost na plan prema članku 109. Zakona o prostornom uređenju (NN br. 153/13, 65/17, 114/18, 39/19, 98/19, 67/23): Klasa: 350-02/24-16/32 Ur.broj: 531-06-1-1-24-4	Datum: 23. listopada 2024. godine
Pravna osoba/tijelo koje je izradilo plan:	"ARCHING STUDIO" d.o.o. Split
Pečat pravne osoba/tijela koje je izradilo plan:	Odgovorna osoba: Srđan Šegvić, d.i.a.
Odgovorni voditelj:	Srđan Šegvić, d.i.a.
Stručni tim iz članka 11. stavka 2. točke 2. ZAKONA: VODITELJ: SURADNICI:	SRĐAN ŠEGVIĆ, dipl.ing.arh. ARCHING STUDIO d.o.o., Split IVONA MILIĆ, mag.ing.arh. ARCHING STUDIO d.o.o., Split BRUNO ŠEGVIĆ, mag.ing.arh. ARCHING STUDIO d.o.o., Split IVAN ŠEGVIĆ, bacc.ing.arh. ARCHING STUDIO d.o.o., Split IVNA JAKELIĆ, dipl. ing. el. UNIZ inženjering društvo za projektiranje d.o.o. Split DARIJA ŠEGVIĆ, mag.ing.arh. ARCHING STUDIO d.o.o., Split DILBER ČAVCIĆ, mag. ing. građ. GRADITELJ d.o.o. Rijeka
Pečat predstavničkog tijela:	Predsjednik predstavničkog tijela: Ana Trinkelj
Istovjetnost ovog prostornog plana s izvornikom ovjerava:	Pečat nadležnog tijela: