


Datum: prosinac 07.

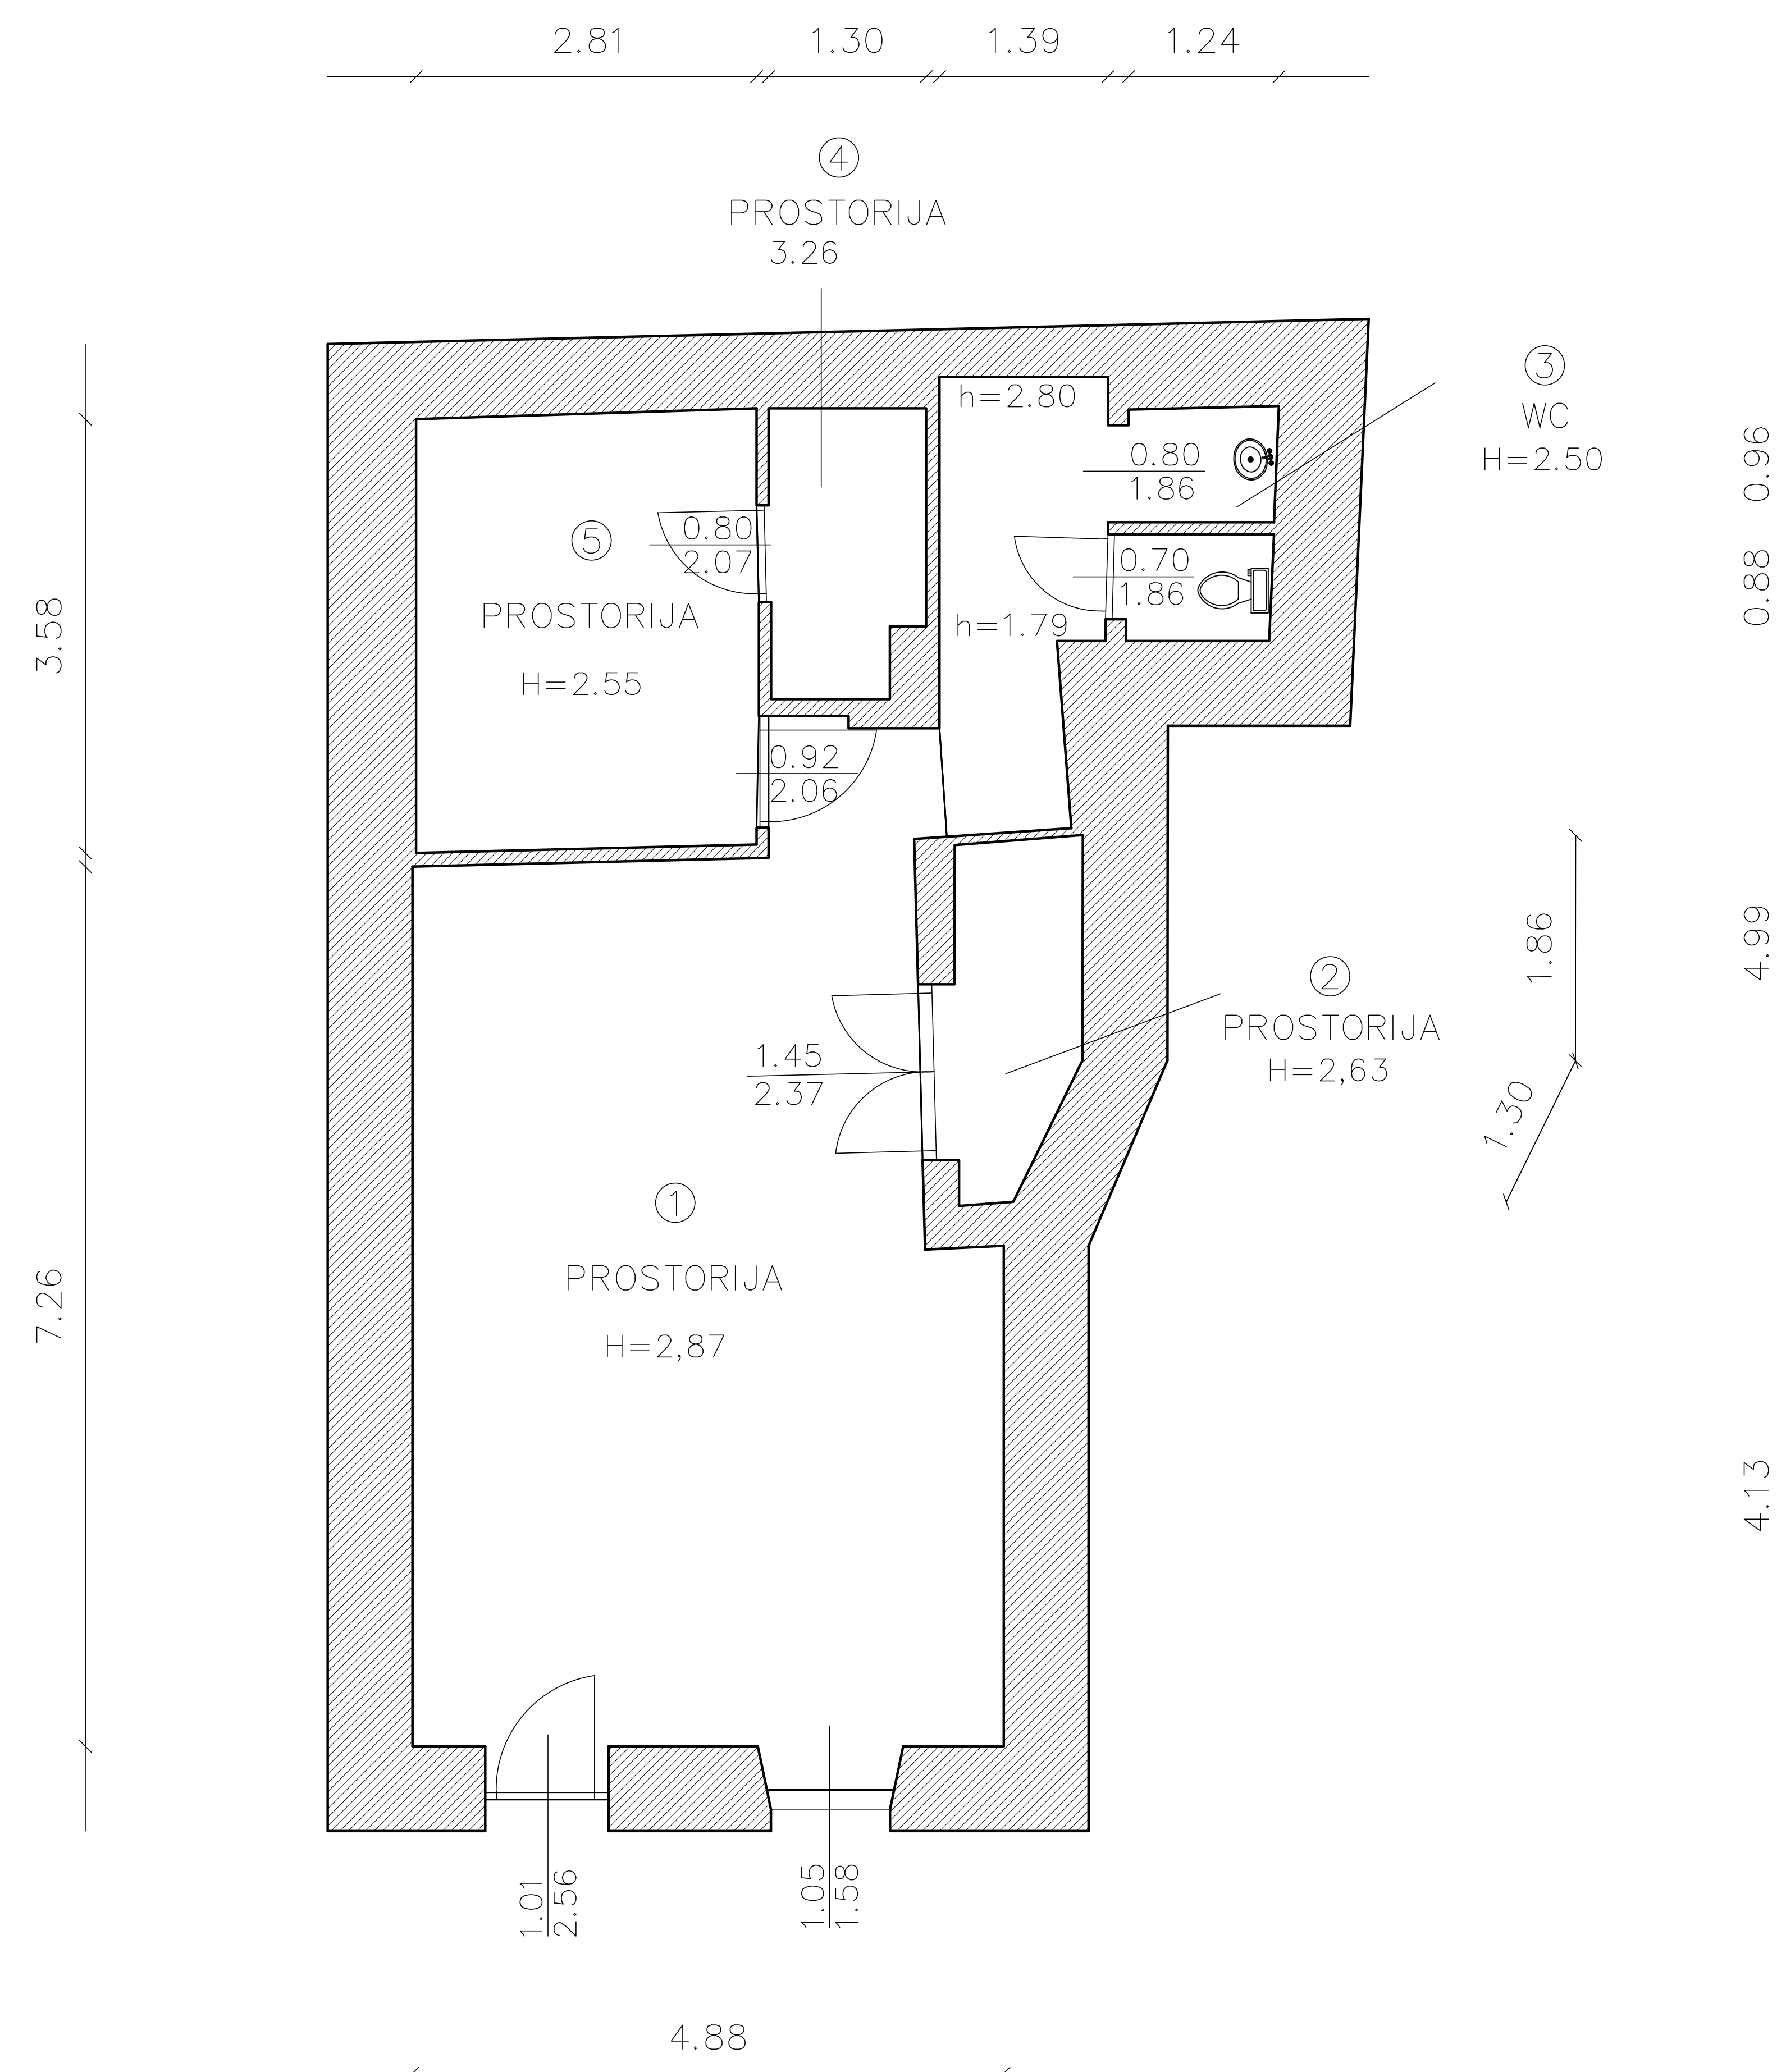

BROJ	PROSTORIJA	POVRŠINA m ²
1	prostorija	35,87 m ²
2	prostorija	3,23 m ²
3	WC	7,08 m ²
4	prostorija	3,00 m ²
5	prostorija	10,12 m ²
6		m ²
7		m ²
8		m ²
9		m ²

59,30 m²

INFRASTRUKTURA	STANJE
STRUJA	DA
VODA	DA
KANALIZACIJA	DA
PTT	DA
PLIN	NE
CENTRALNO GRIJANJE	NE
DIMNJAK	NE
KLIMA	NE
PRILAZ DOSTAVNOG VOZILA	NE


GRAD RIJEKA

Upravni odjel za gradsku imovinu

IZMJERA POSLOVNOG PROSTORA

Adresa prostora:	BAŠTIJANOVA 13/A
ID prostora:	200665
Mjerilo:	M 1:100
Datum:	veljača 2024.
Kontrolirala:	Rosanda Ljubičić dip.ing.građ.

Izradila :

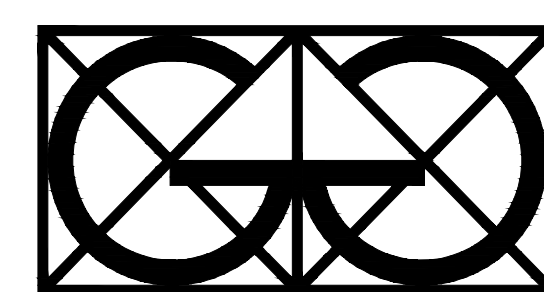

"Geo Grupa" d.o.o.
Zagreb, Savska c. 144 a