


Datum: prosinac 07.

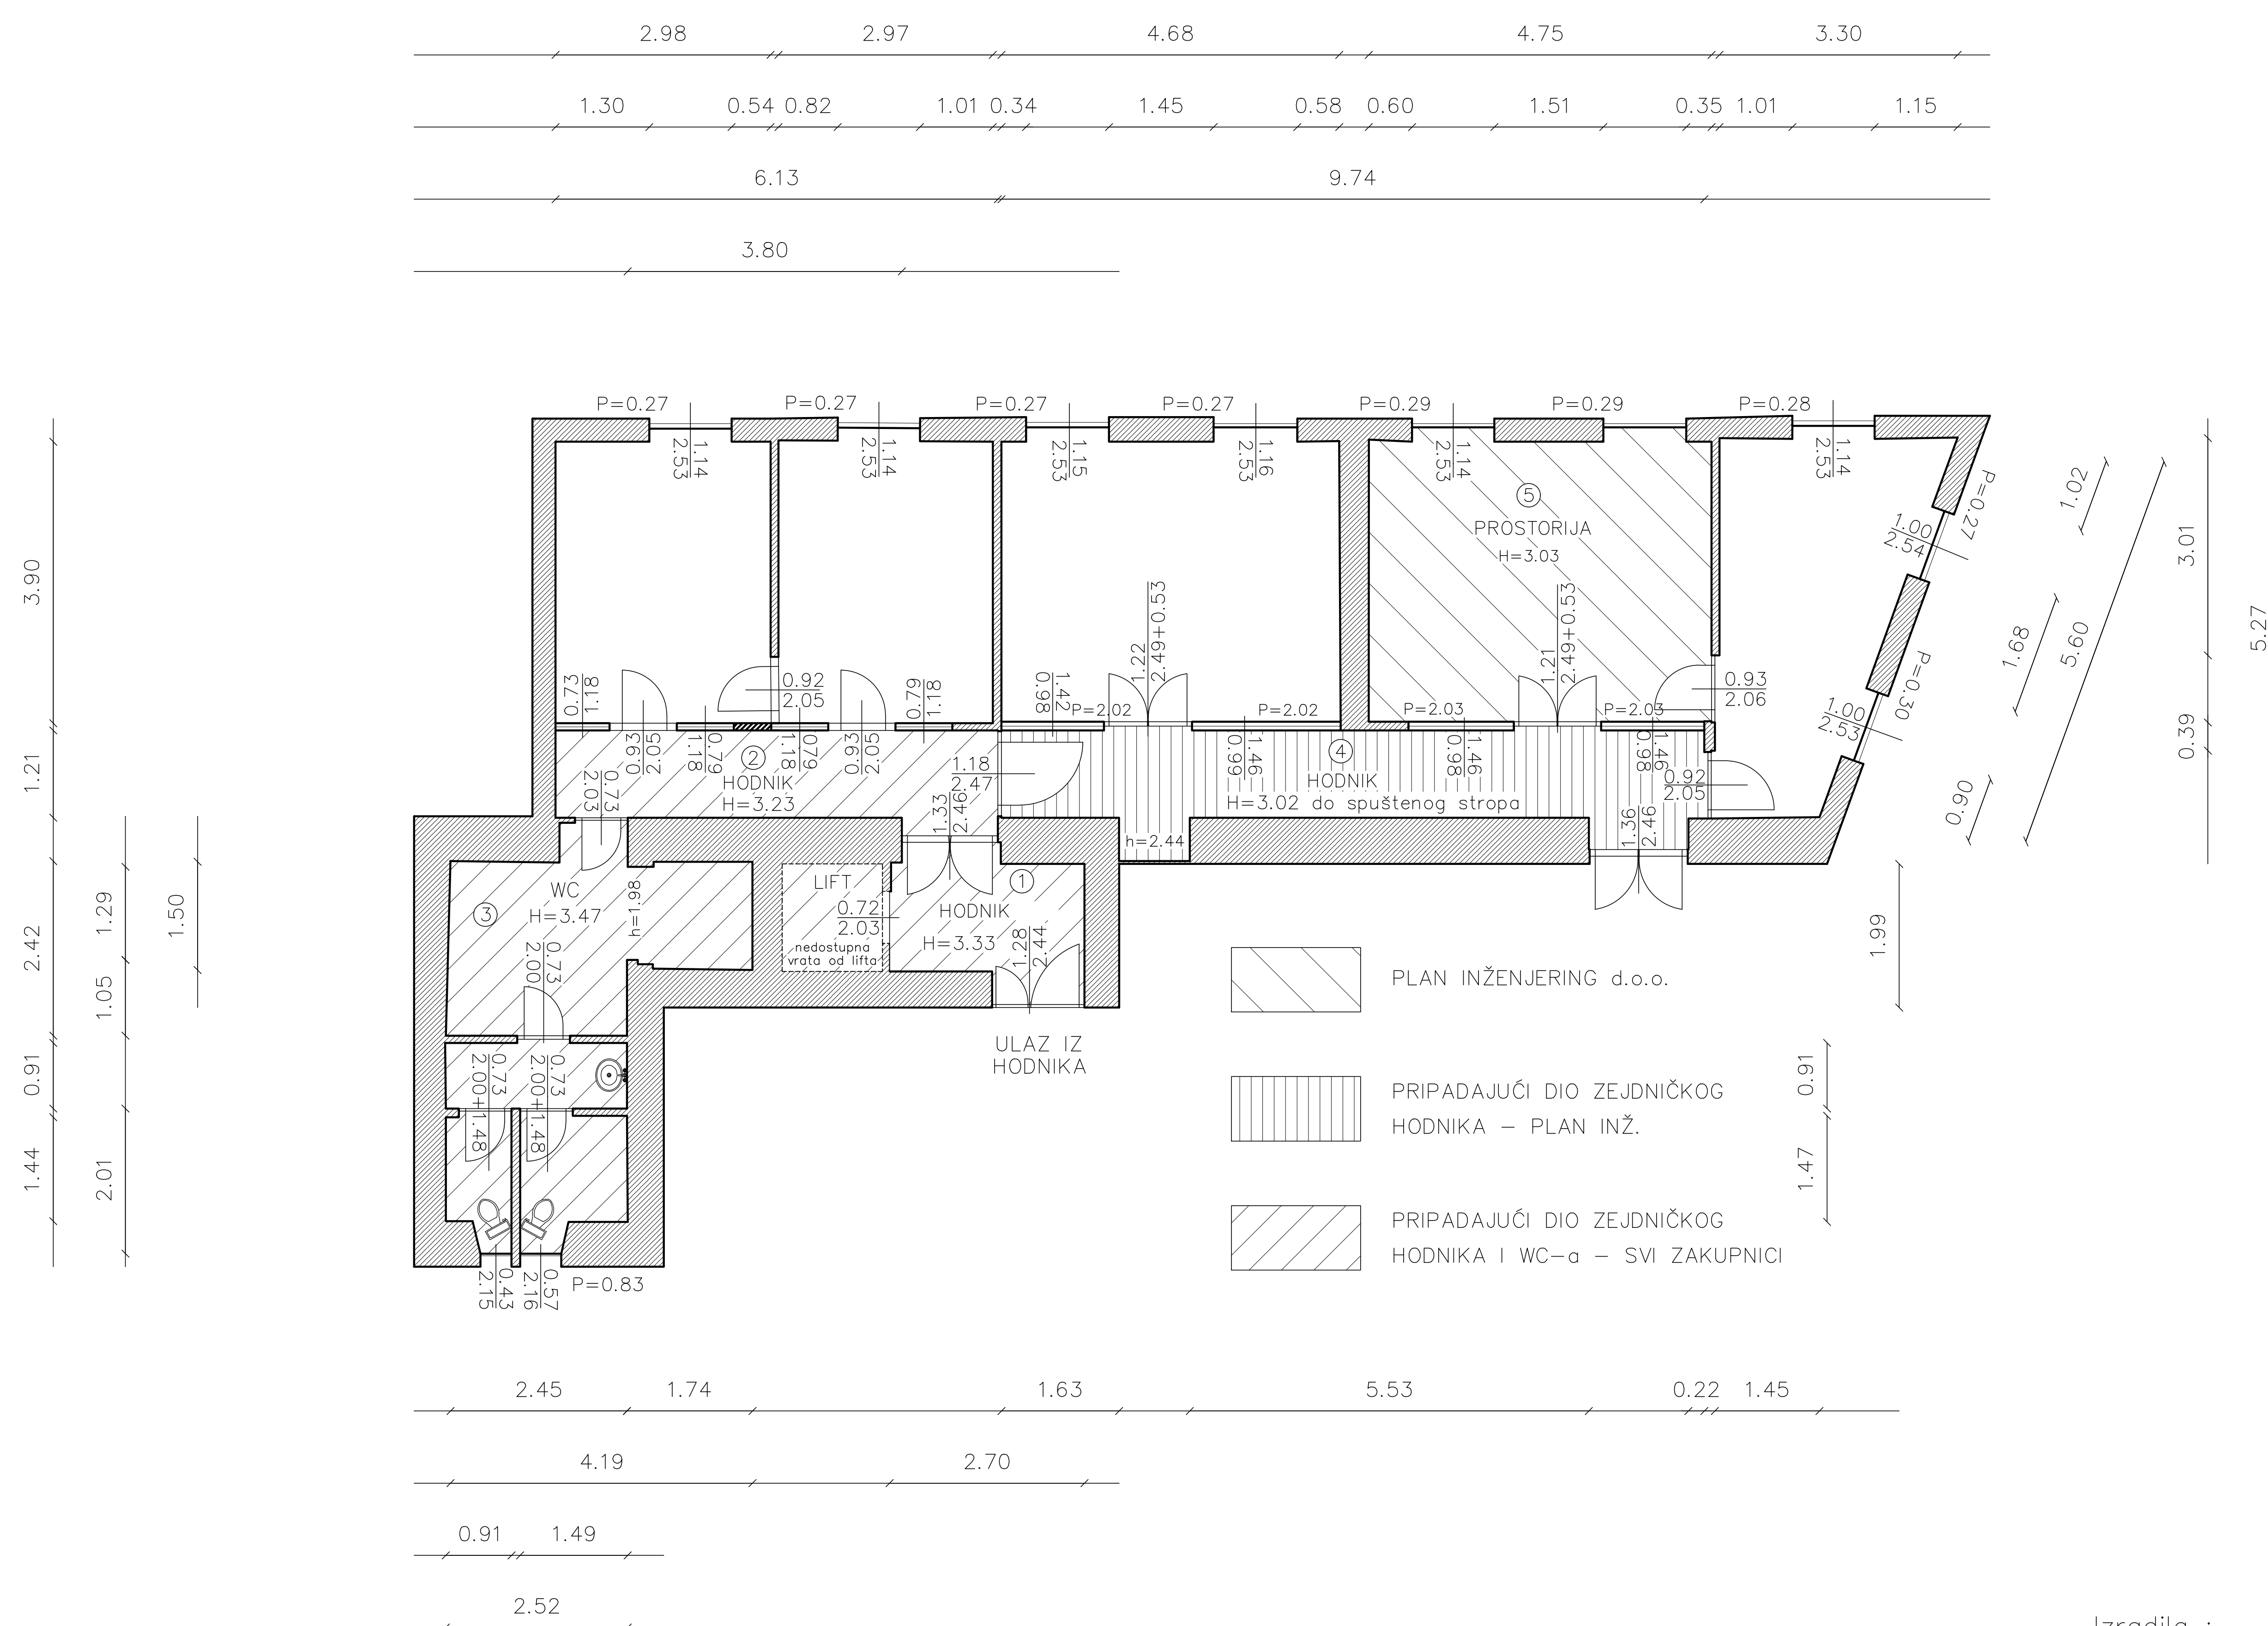


BROJ	PROSTORIJA	POVRŠINA m ²
1	Pripadajući dio zajedničkog hodnika svih zakupnika 27,32% × 5,07 =	1,39 m ²
2	Pripadajući dio zajedničkog hodnika svih zakupnika 27,32% × 7,87 =	2,15 m ²
3	Pripadajući dio zajedničkog WC-a svih zakupnika 27,23% × 15,57 =	4,25 m ²
4	Pripadajući dio zajedničkog hodnika - PLAN INŽENJERING 37,60% × 13,23 =	4,97 m ²
5	prostorija - PLAN INŽENJER.	18,55 m ²
UKUPNO:		31,31 m²

INFRASTRUKTURA	STANJE
STRUJA	DA
VODA	DA
KANALIZACIJA	DA
PTT	DA
PLIN	NE
CENTRALNO GRIJANJE	DA
DIMNJAK	NE
KLIMA	DA
PRILAZ DOSTAVNOG VOZILA	DA

GRAD RIJEKA Upravni odjel za gradsku imovinu	
IZMJERA POSLOVNOG PROSTORA	
Adresa prostora:	BLAŽA POLIČA 3
ID prostora:	200092
Mjerilo:	M 1:100
Datum:	srpanj 2024.
Kontrolirala:	Dolores Alić ing.građ.

Izradila :

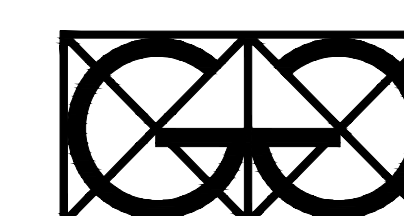

"Geo Grupa" d.o.o.
Zagreb, Savska c. 144 a