


Datum: travanj 09.

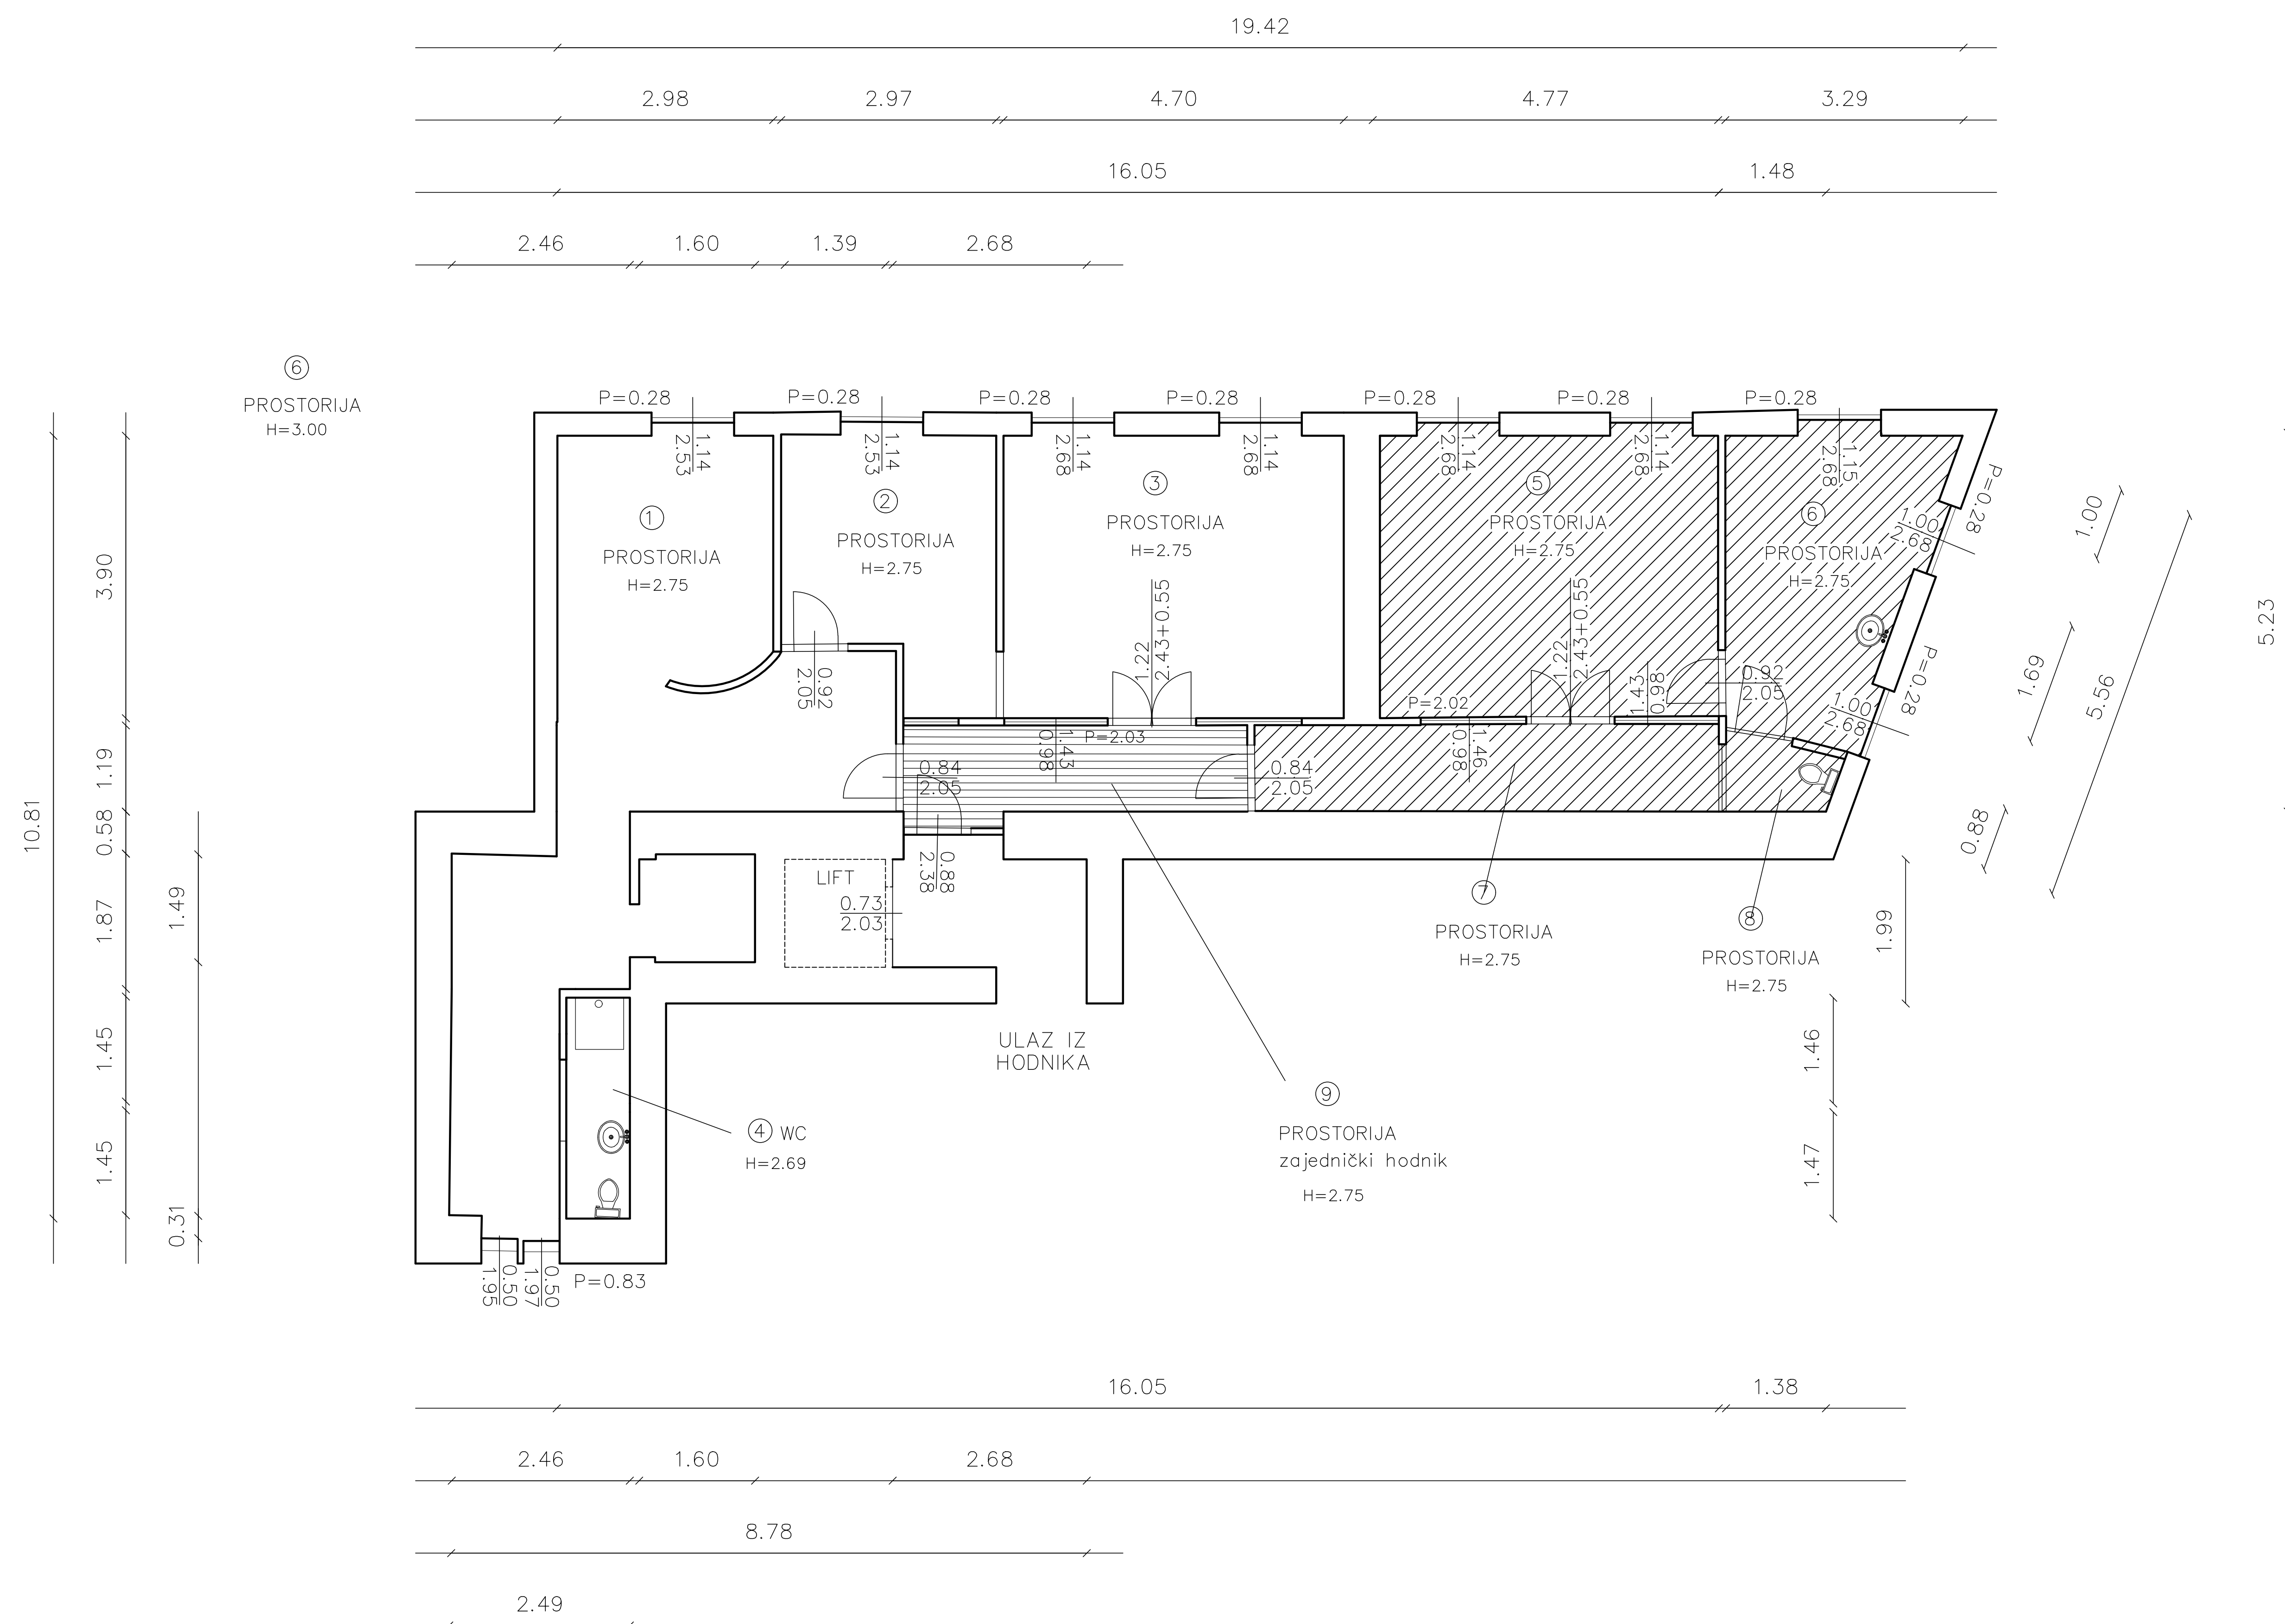

EGON HRELJANOVIĆ

5	prostorija	18,11 m ²
6	prostorija	10,15 m ²
7	prostorija	7,60 m ²
8	wc	1,36 m ²
9	prostorija (pripadajući dio zajedničkog hodnika 5,94 m ² ×37%)	2,19 m ²

39,41 m²

struja	DA
voda	DA
kanalizacija	DA
ptt	DA
plin	NE
centralno grijanje	DA
dimnjak	NE
prilag dostavnog vozila	NE

GRAD RIJEKA

Odjel gradske uprave za gospodarenje imovinom

IZMJERA POSLOVNOG PROSTORA

Adresa prostora:	BLAŽA POLIČA 3
ID prostora:	200095
Mjerilo:	M 1:100
Datum:	srpanj 2024.
Kontrolirala:	Dolores Alić ing.građ.

Izradila : Tamara Zubović, ing.grad.