


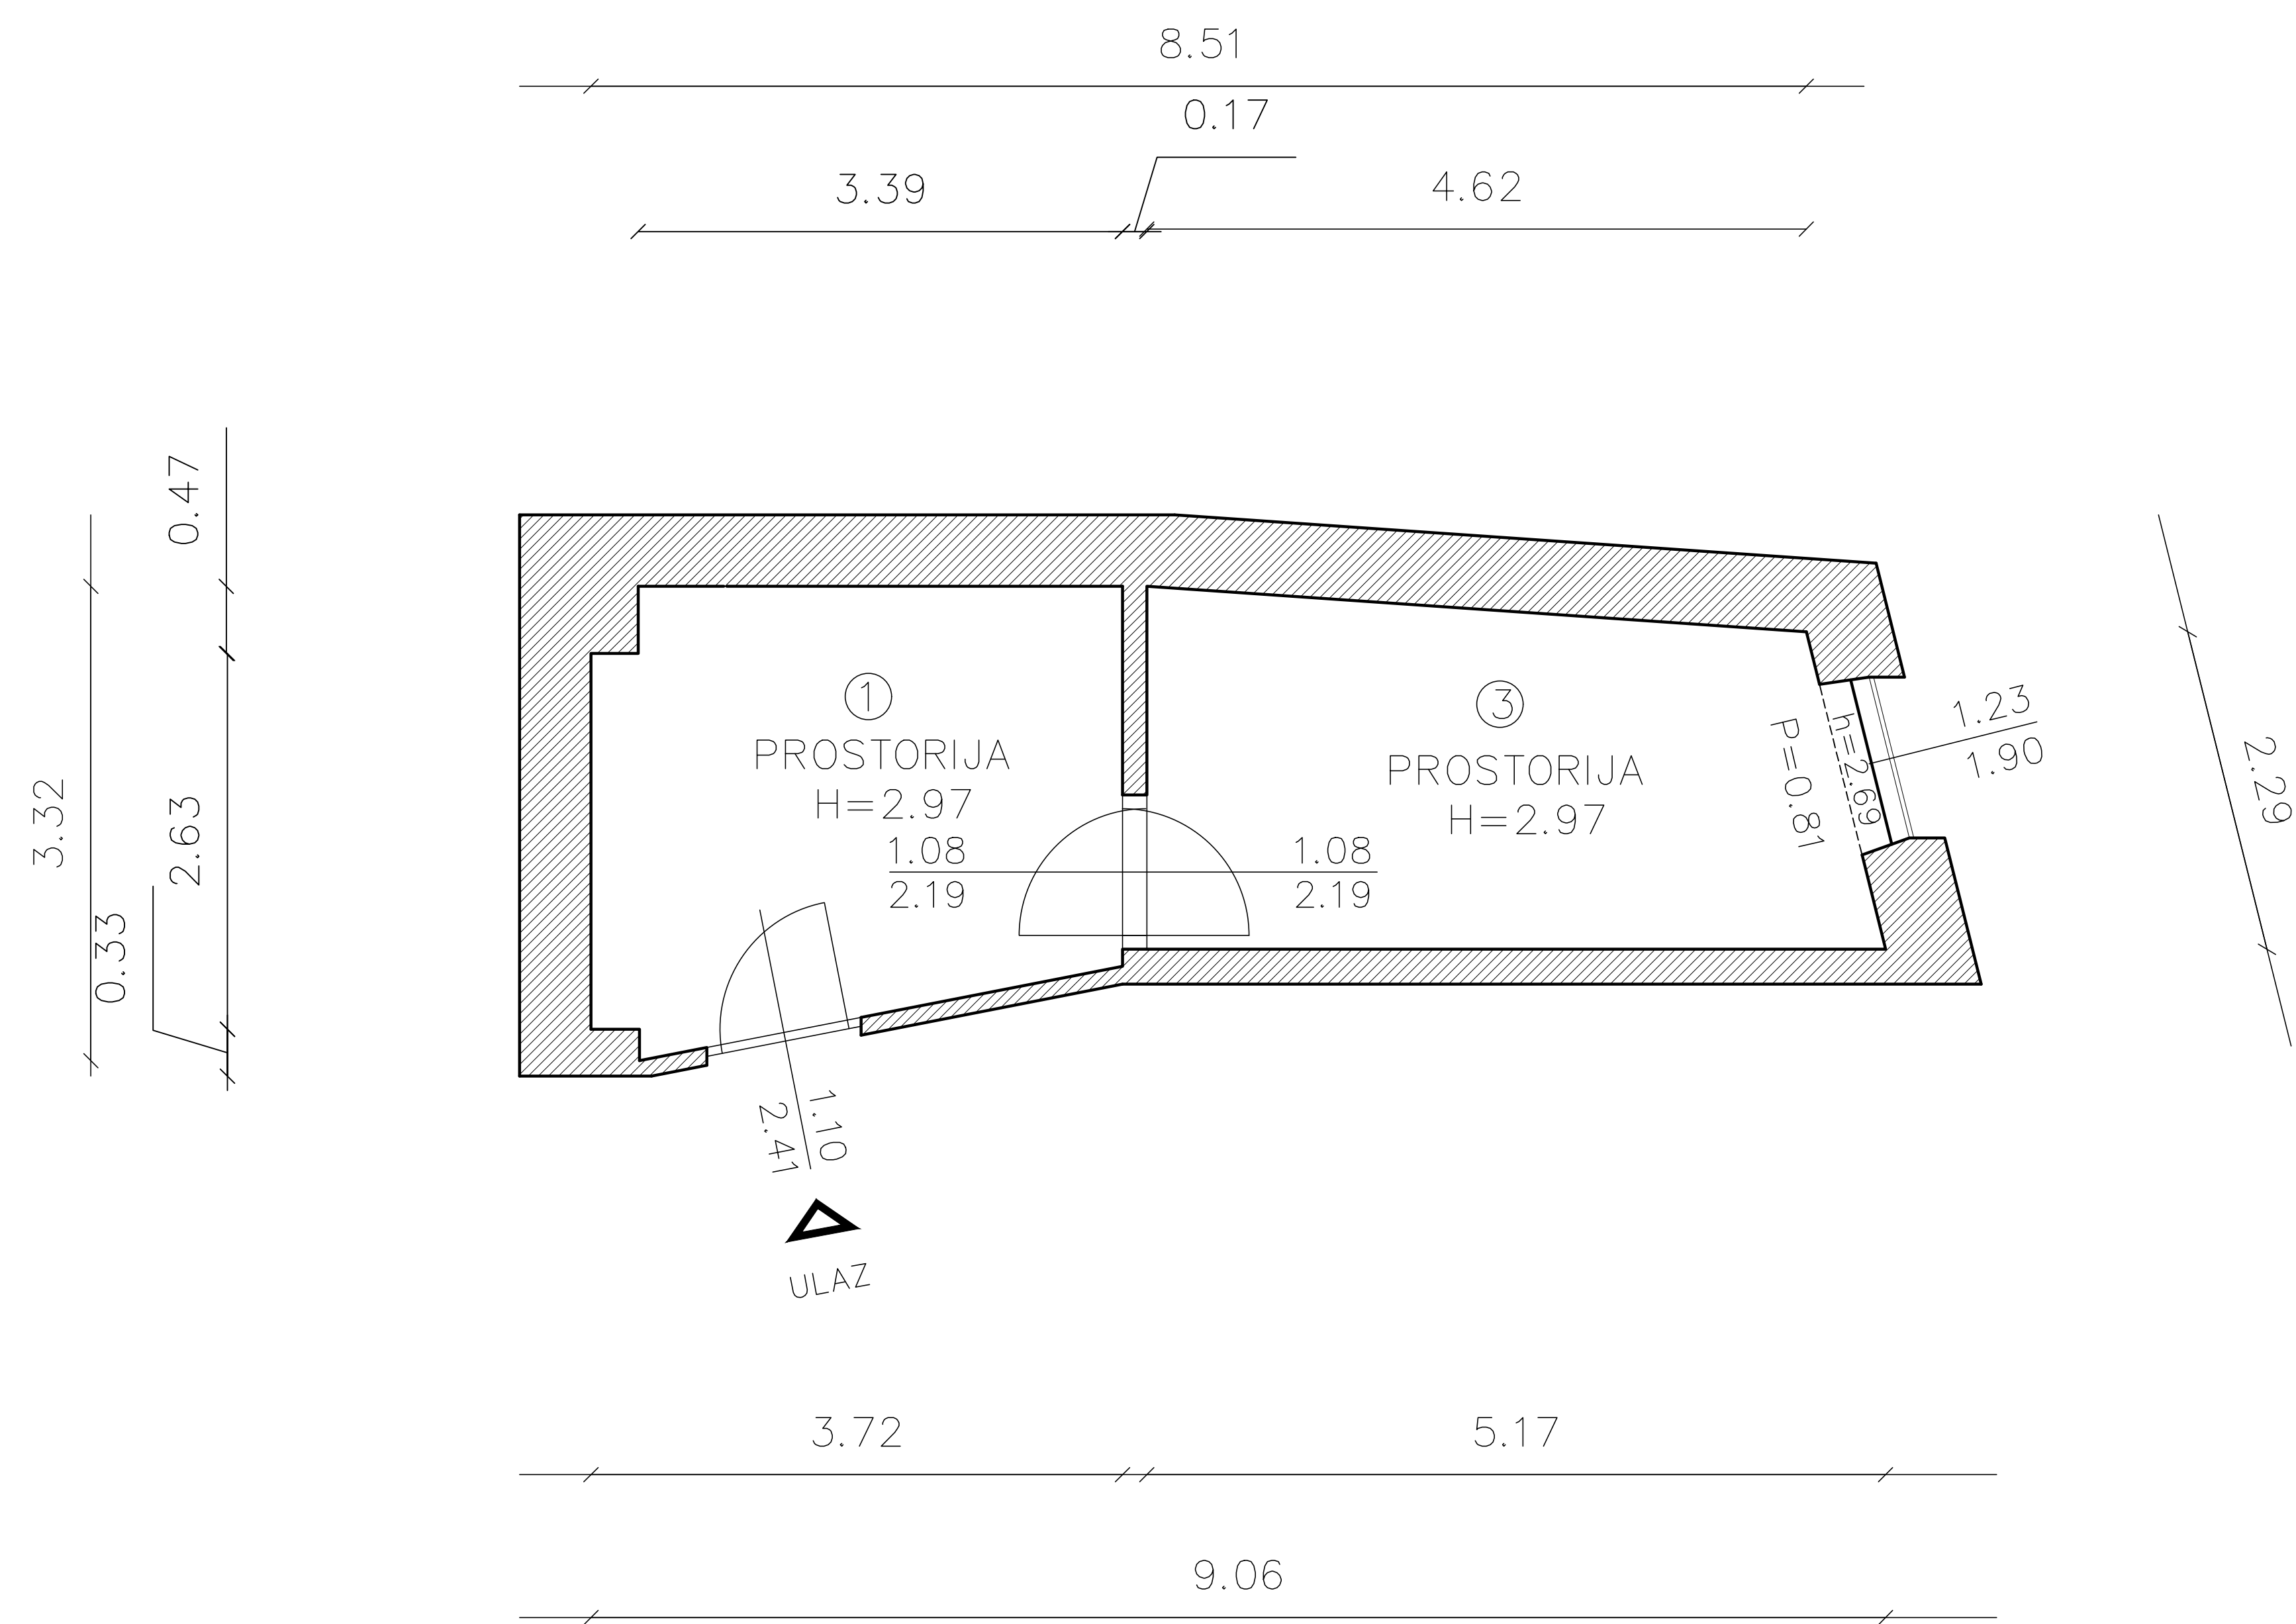

BROJ	PROSTORIJA	POVRŠINA [m ²]
1	PROSTORIJA	10,23 m ²
2	PROSTORIJA	12,81m ²
UKUPNO :		23,04 m ²

PRIKLJUČCI INFRASTRUKTURE	
STRUJA	DA
VODA	NE
KANALIZACIJA	NE
PTT	NE
PLIN	NE
CENTRALNO GRIJANJE	NE
DIMNJAK	NE
PRILAZ DOSTAVNOG VOZILA	NE

GRAD RIJEKA	
Odjel gradske uprave za gospodarenje imovinom	
IZMJERA POSLOVNOG PROSTORA	
Adresa prostora:	MATIJE GUPCA 16 I KAT
ID prostora:	200985
Mjerilo:	M 1:100
Datum:	rujan 2024.
Kontrolirala:	Dolores Alić ing.grad.