


Datum: ožujak 08.

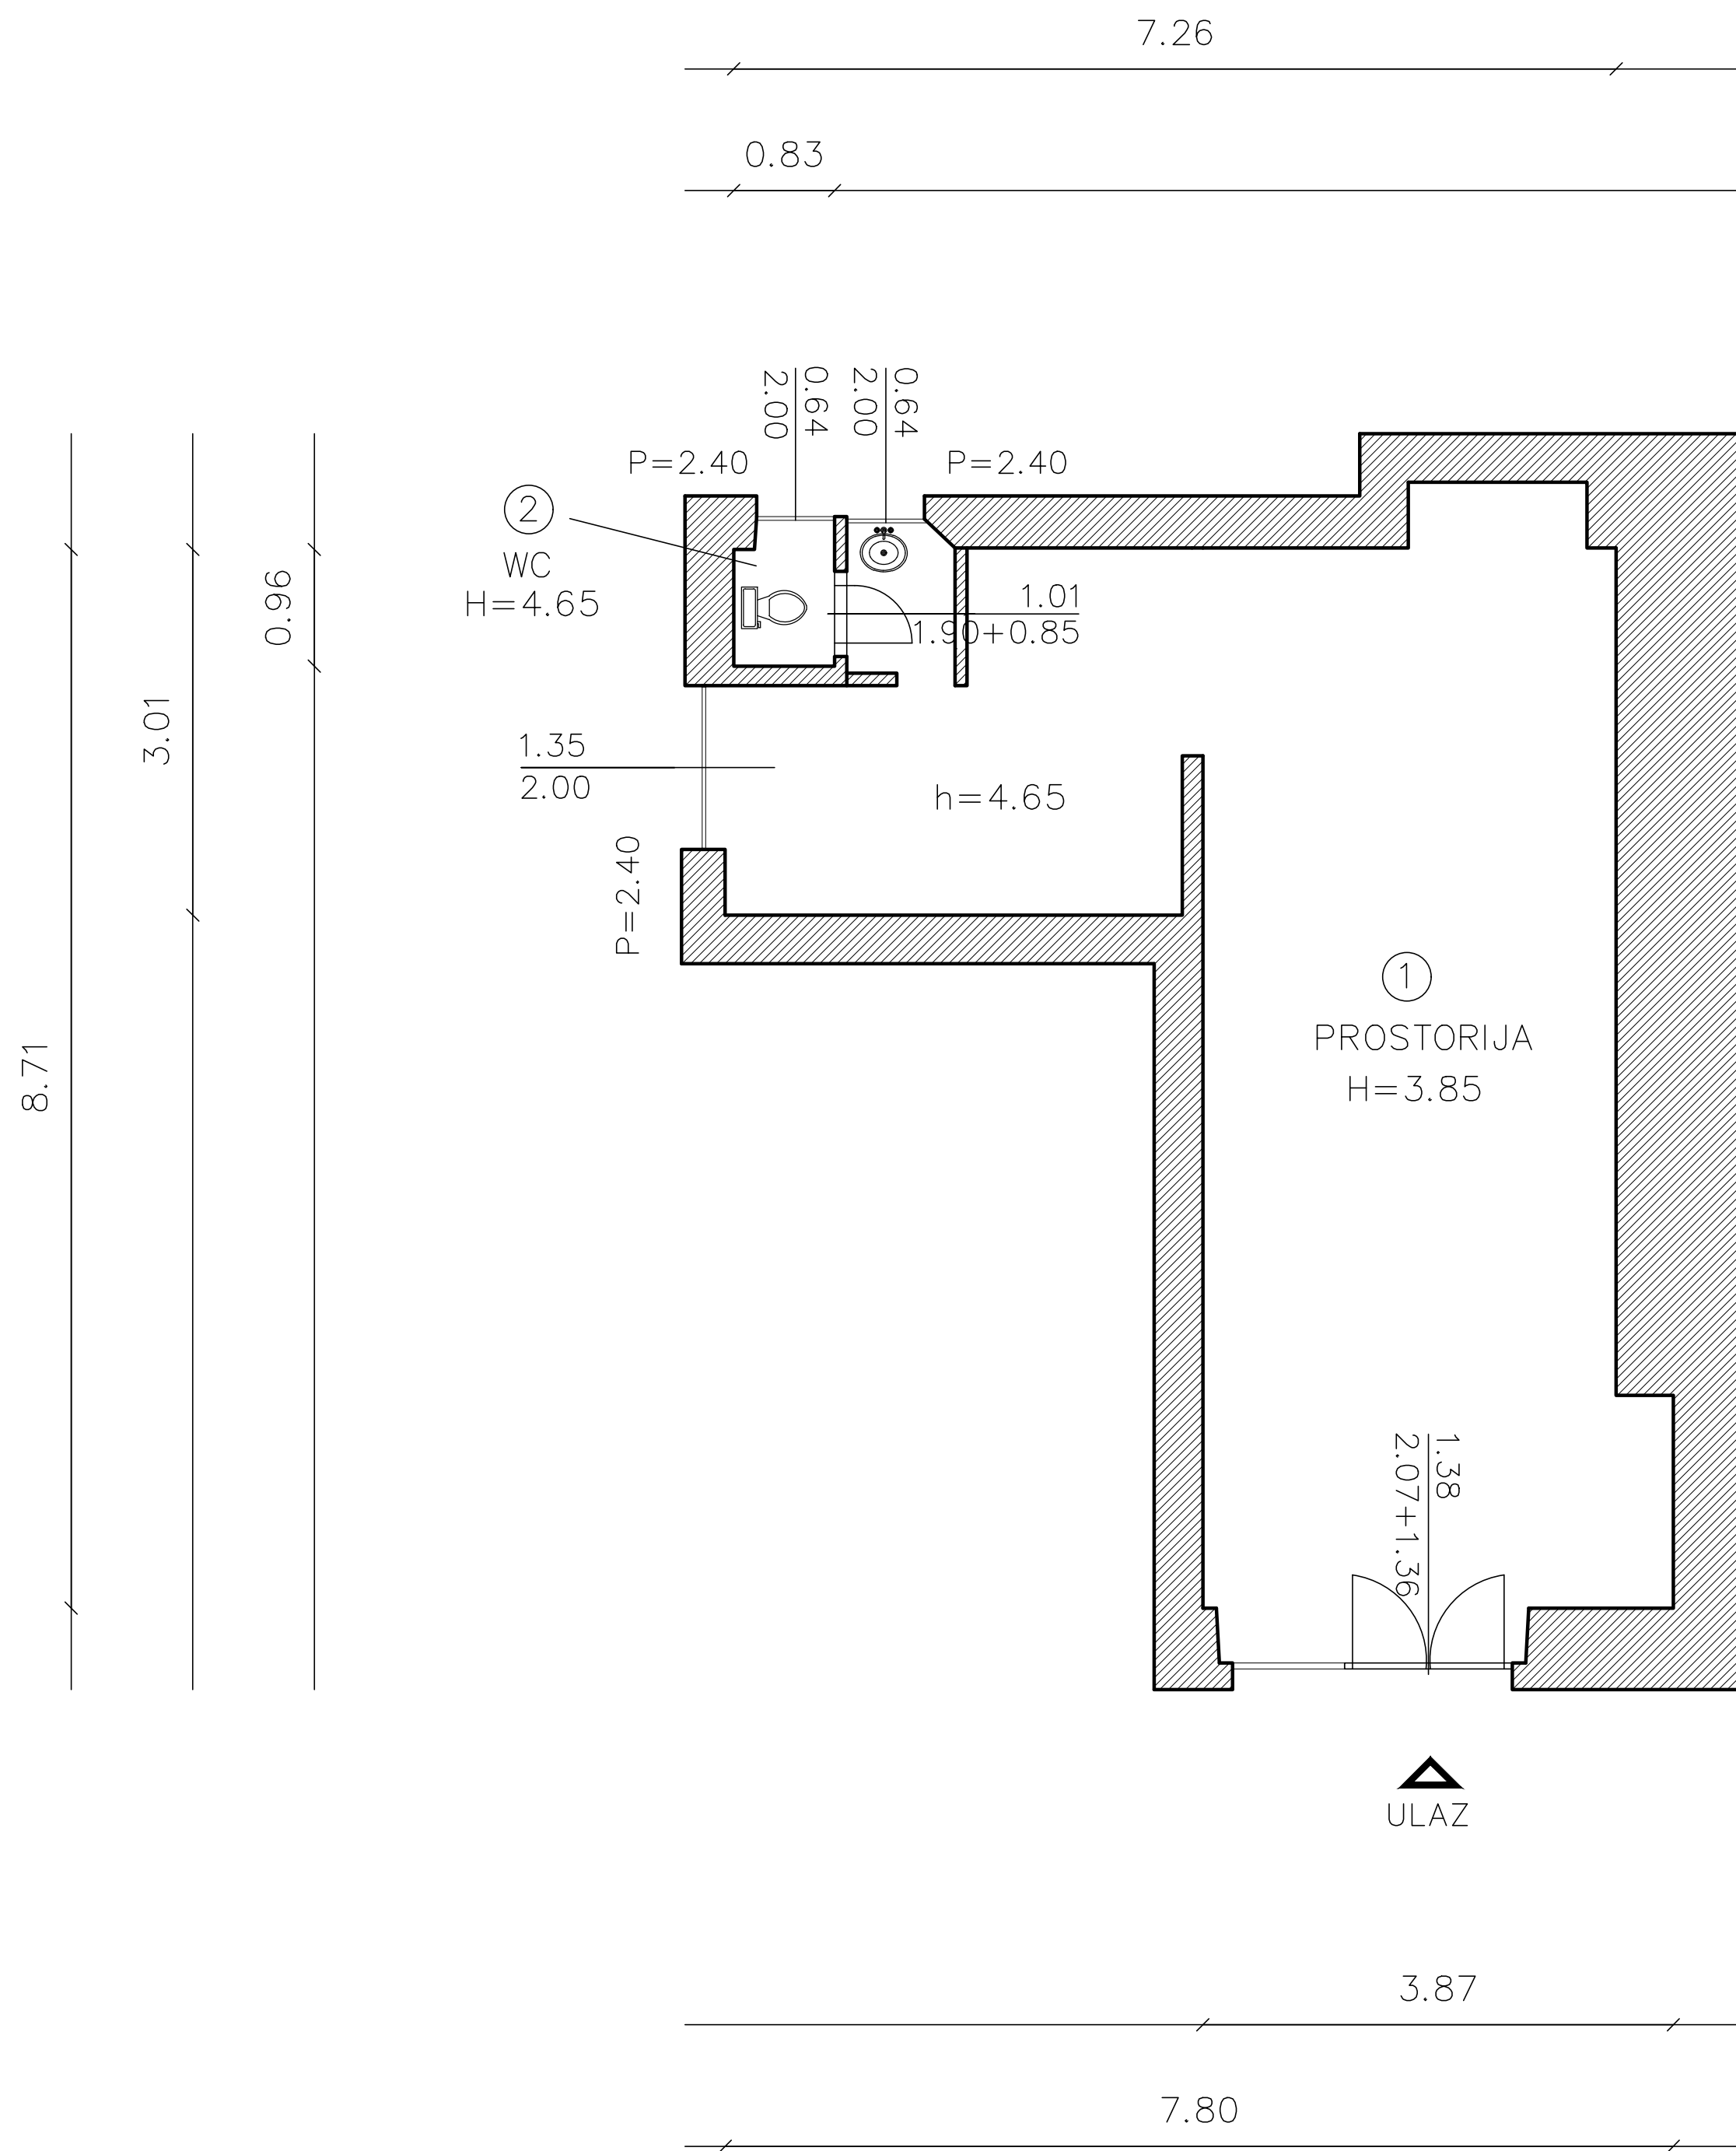

BROJ	PROSTORIJA	POVRŠINA	m ²
1	prostorija	43,37	m ²
2	WC	1,02	m ²
		44,39	m²


INFRASTRUKTURA	STANJE
STRUJA	DA
VODA	DA
KANALIZACIJA	DA
PTT	DA
PLIN	NE
CENTRALNO GRIJANJE	NE
DIMNJAK	NE
KLIMA	NE
PRILAZ DOSTAVNOG VOZILA	DA

GRAD RIJEKA
Upravni odjel za gradsku imovinu

IZMJERA POSLOVNOG PROSTORA

Adresa prostora:	TIZIANOVA 5/B
ID prostora:	201940
Mjerilo:	M 1:100
Datum:	ožujak 2025.
Kontrolirala:	Dolores Alić ing.građ.

Izradila :

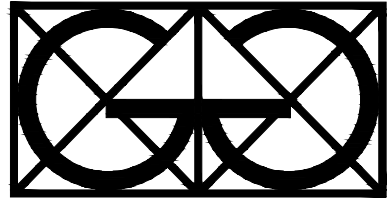

”Geo Grupa” d.o.o.
Zagreb, Savska c. 144 a