


Mjerilo: 1:100

Franje Čandeka 36c

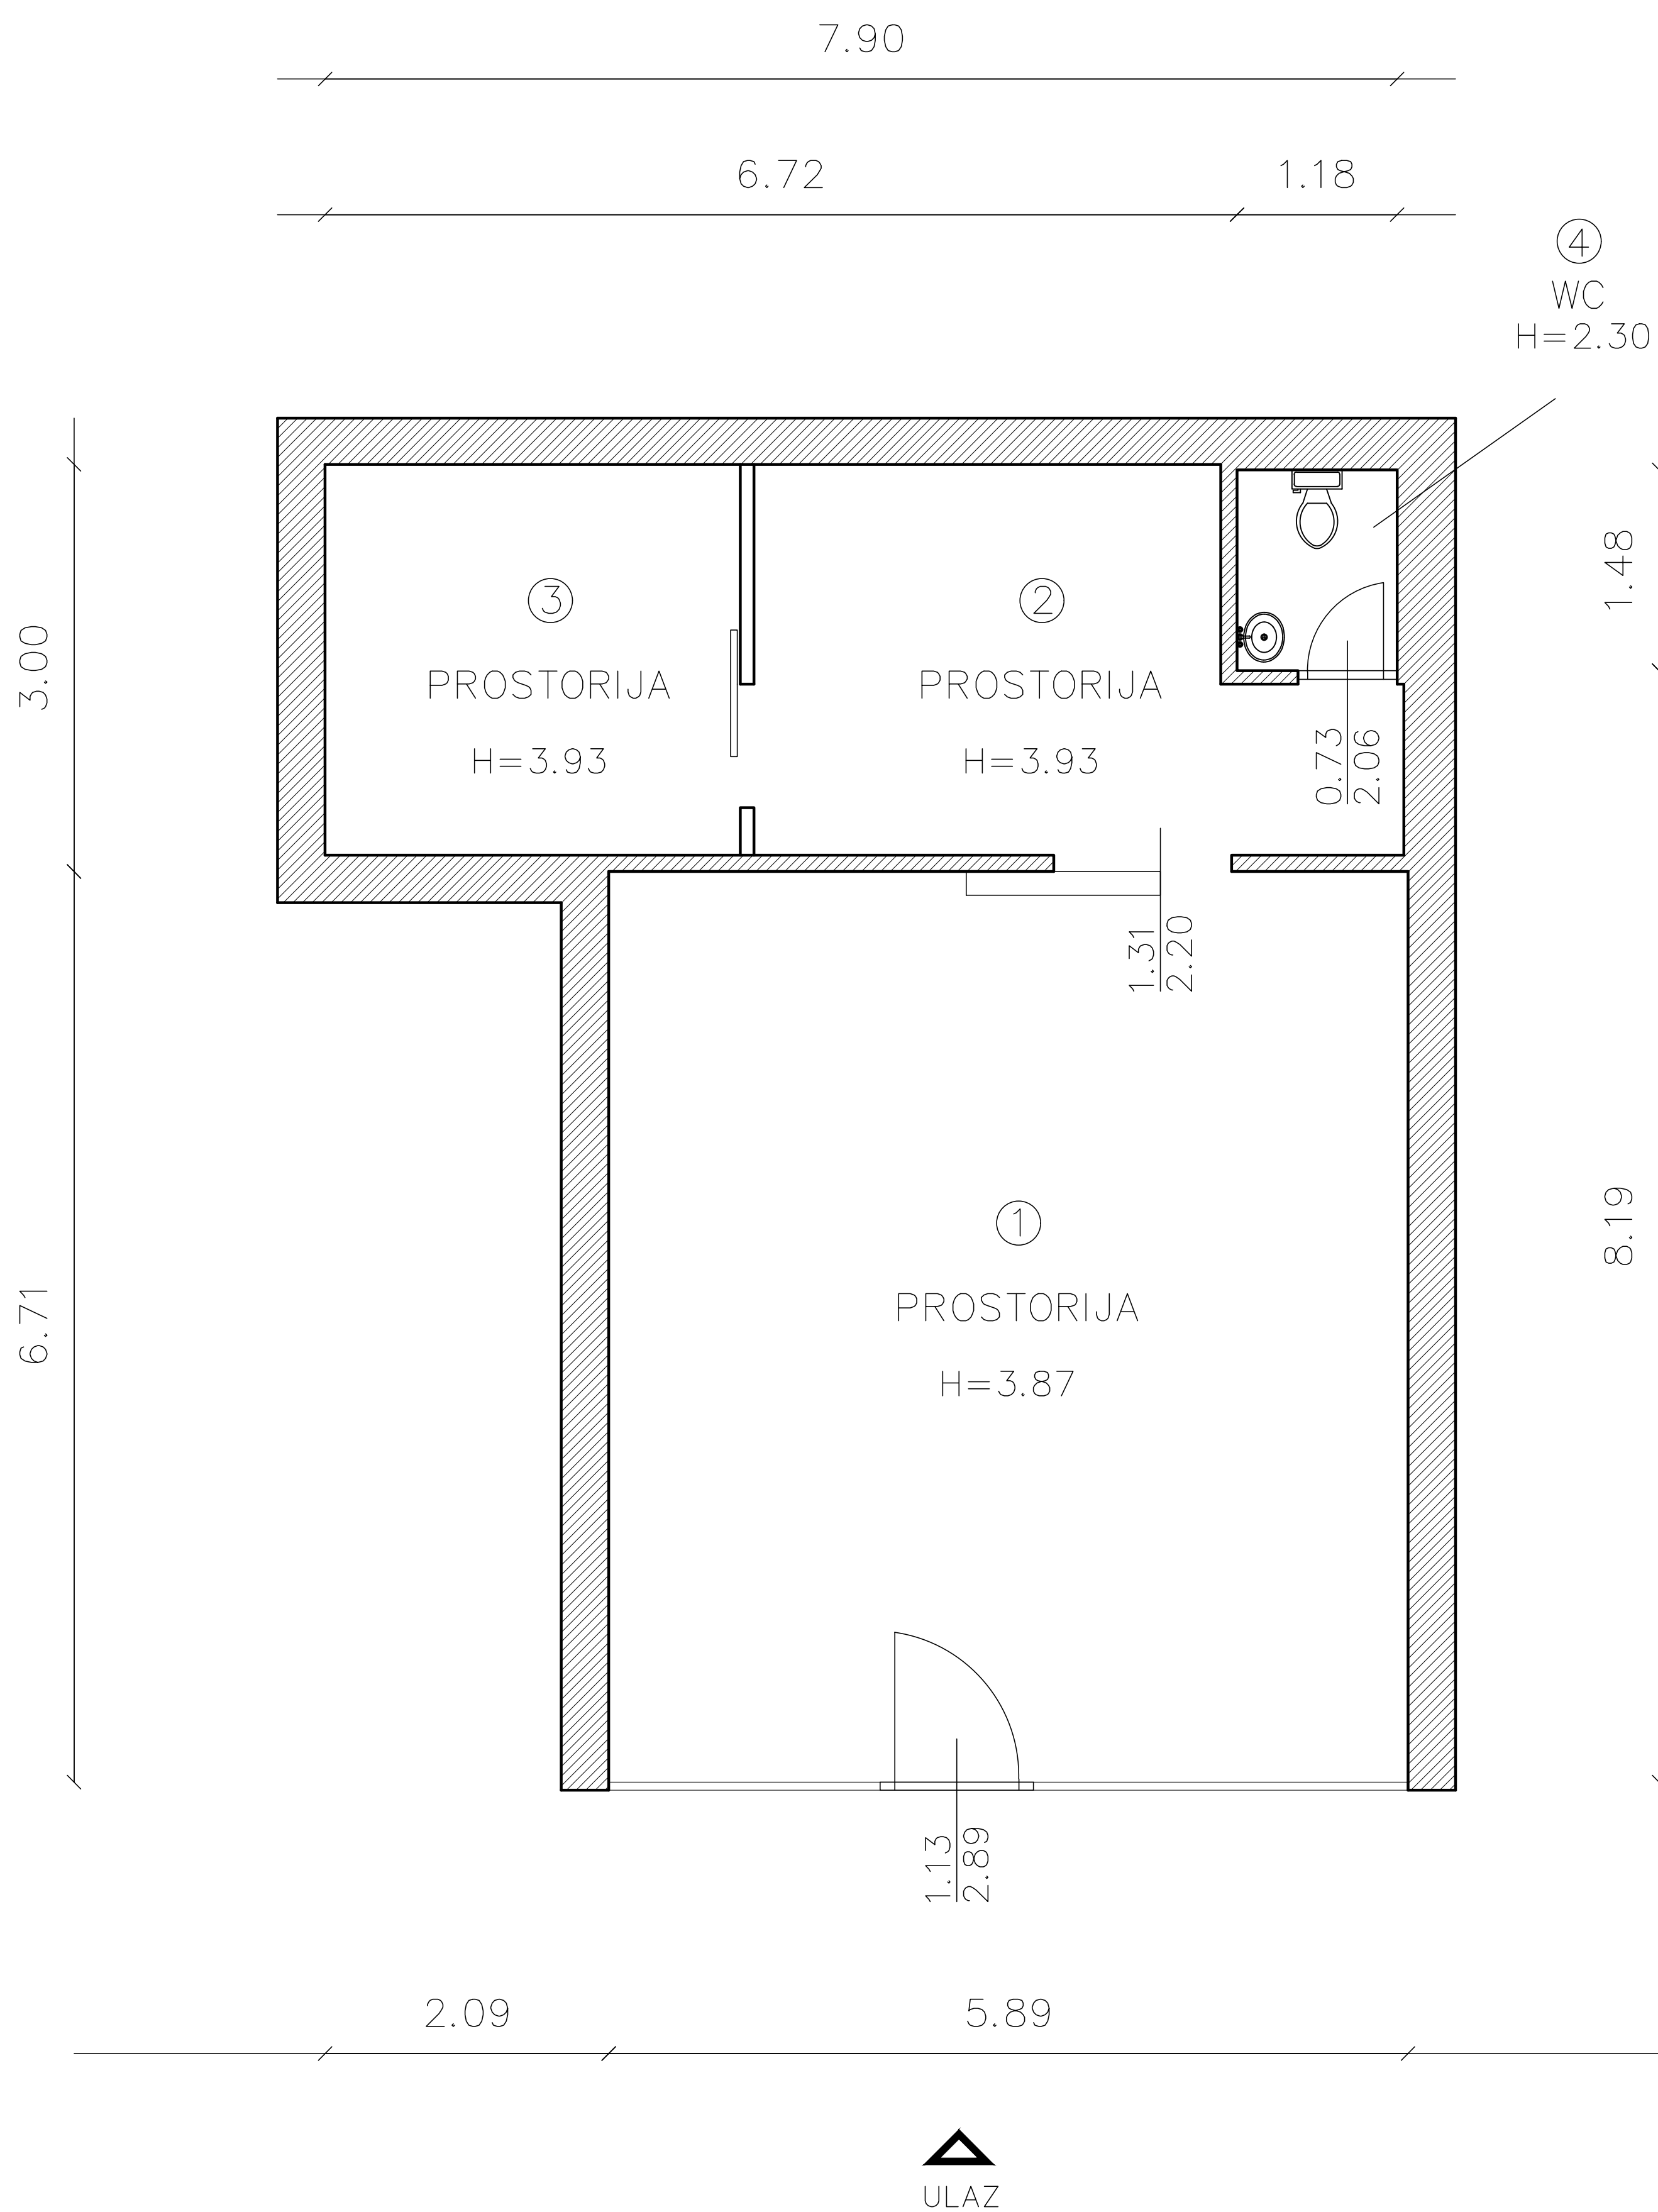

BROJ	PROSTORIJA	POVRŠINA	m ²
1	prostorija	39,88	m ²
2	prostorija	12,03	m ²
3	prostorija	8,91	m ²
4	WC	1,75	m ²
5			m ²
6			m ²
7			m ²
8			m ²
9			m ²
		62,57	m ²


INFRASTRUKTURA	STANJE
STRUJA	DA
VODA	DA
KANALIZACIJA	DA
PTT	DA
PLIN	NE
CENTRALNO GRIJANJE	NE
DIMNJAK	NE
KLIMA	NE
PRILAZ DOSTAVNOG VOZILA	DA

GRAD RIJEKA
Odjel gradske uprave za gospodarenje imovinom

IZMJERA POSLOVNOG PROSTORA

Adresa prostora:	FRANJE ČANDEKA 36/C
ID prostora:	200512
Mjerilo:	M 1:100
Datum:	travanj 2025.
Kontrolirala:	Dolores Alić, ing.građ.

Izradila :

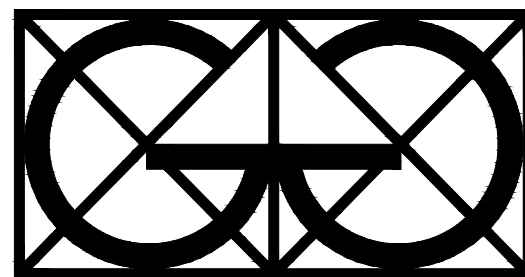

”Geo Grupa” d.o.o.
Zagreb, Savska c. 144 a