


Datum: veljača 08.

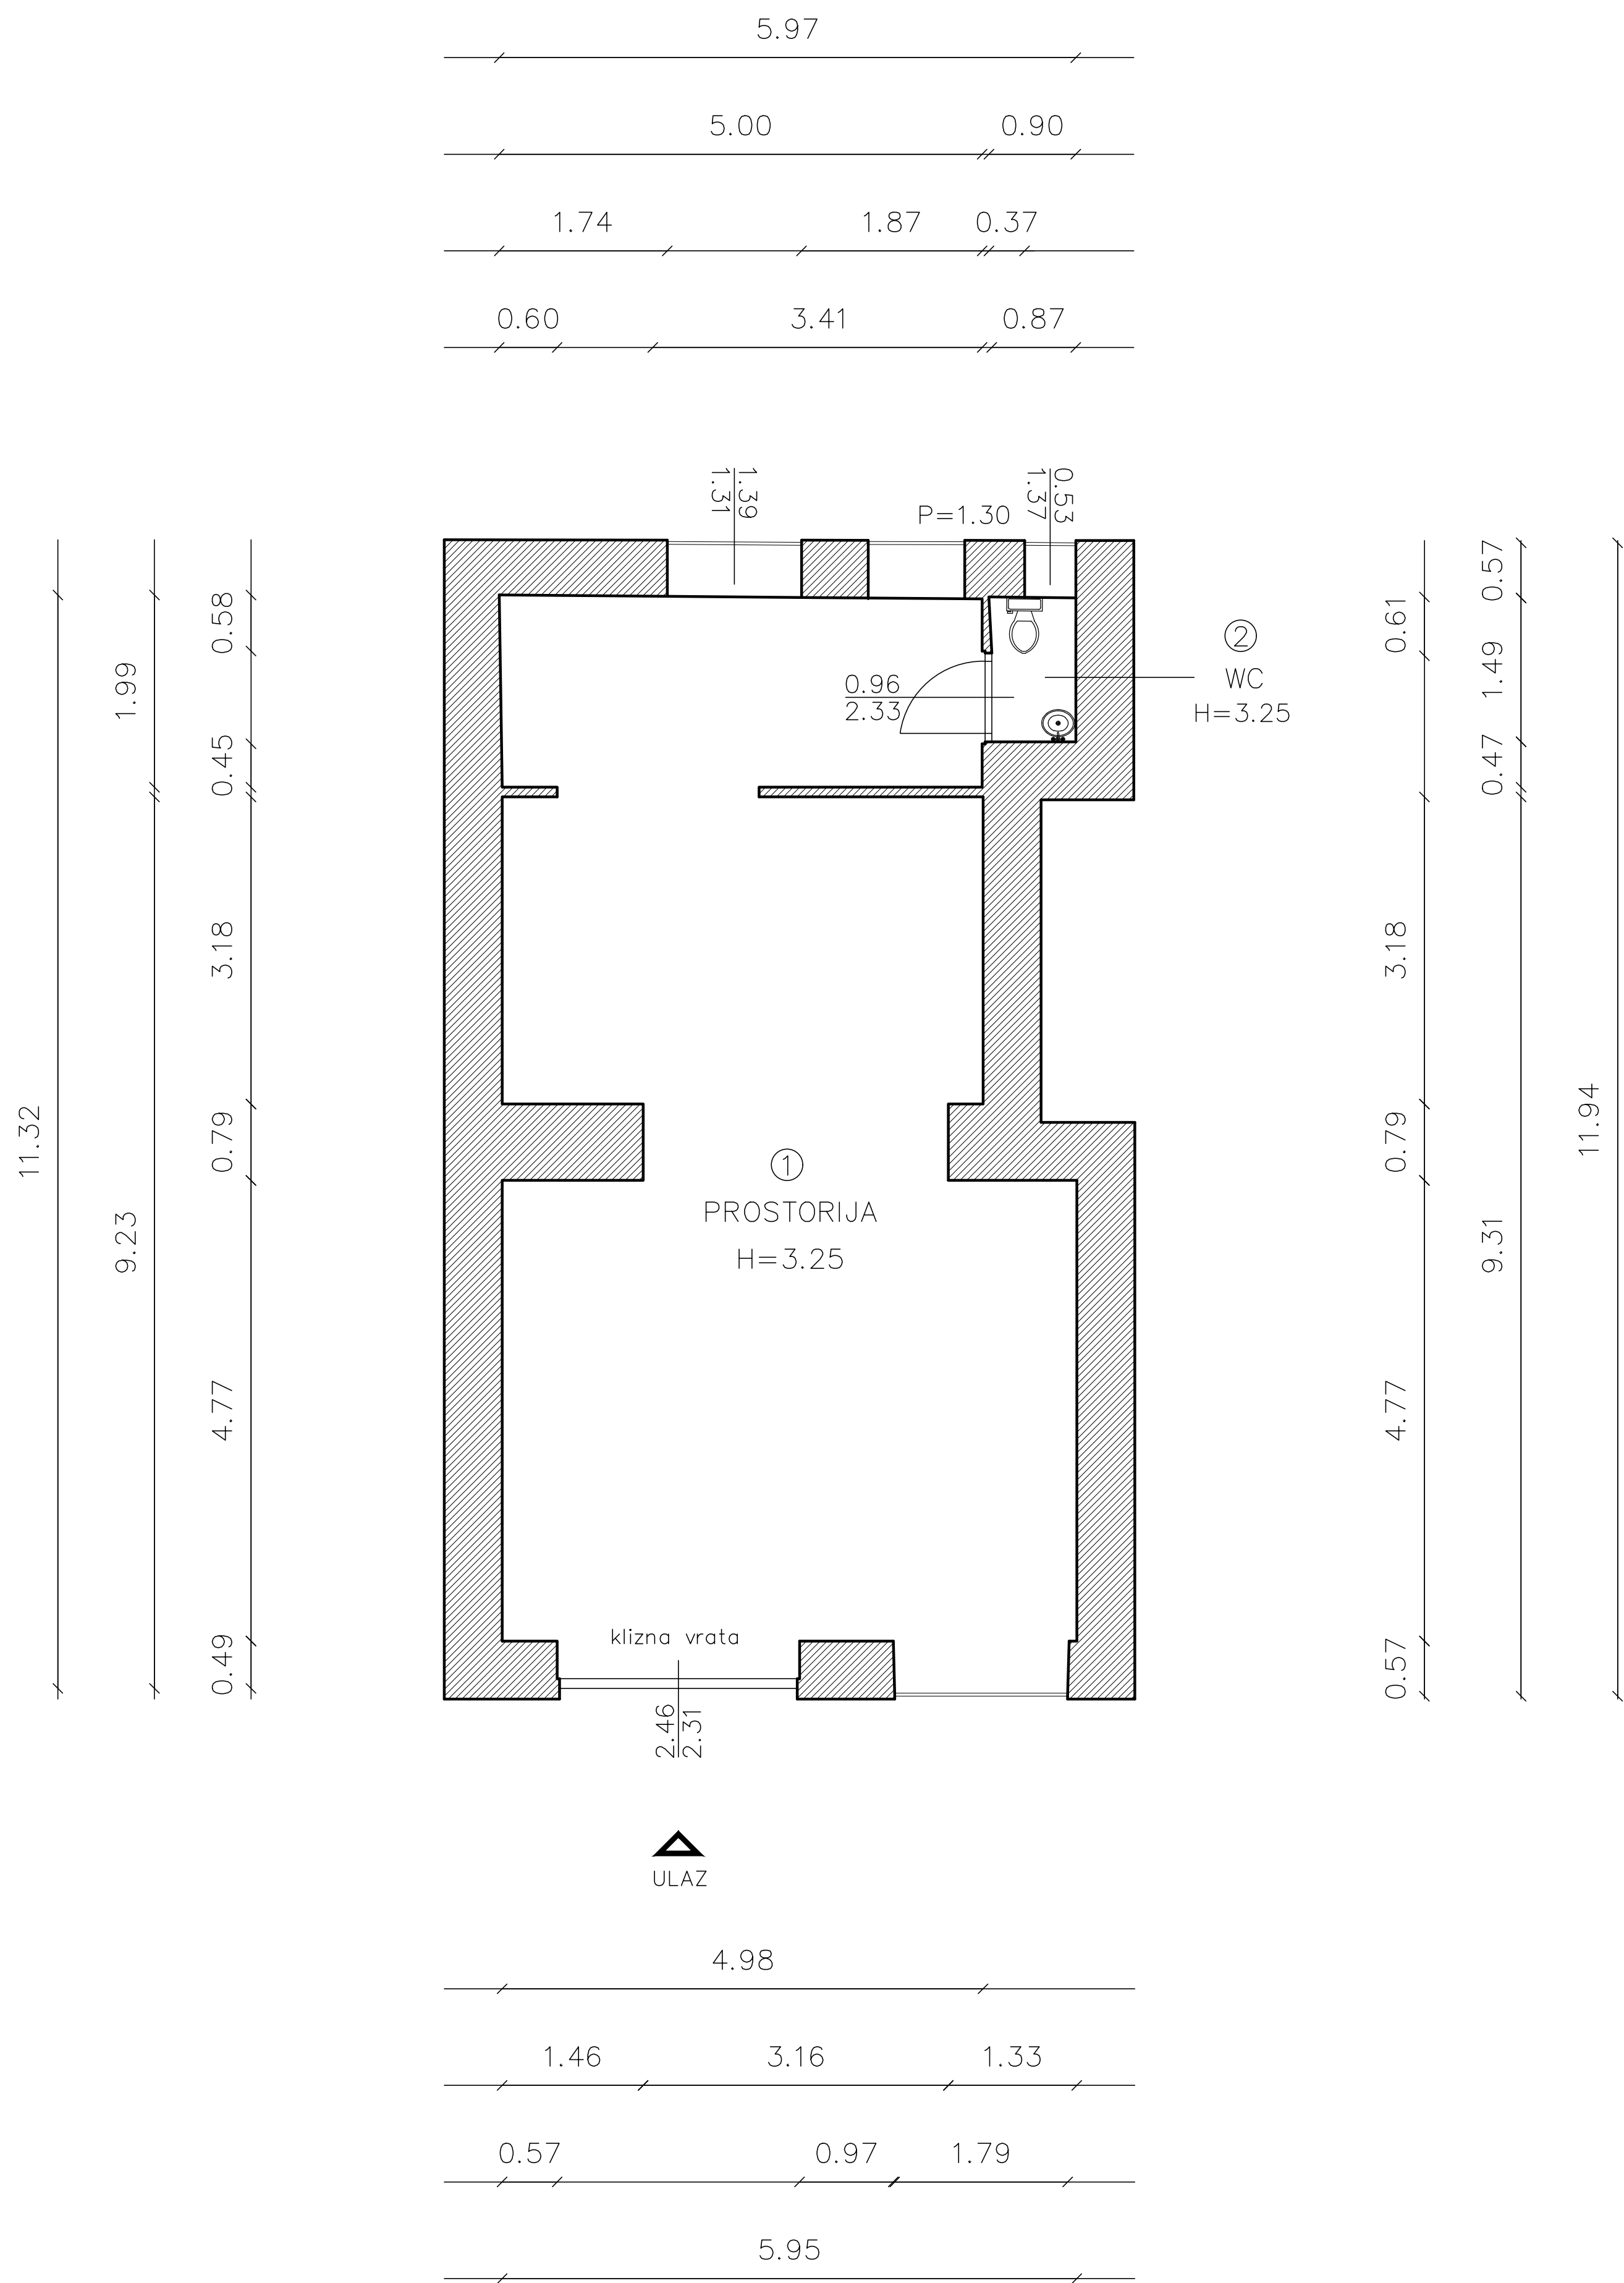

BROJ	PROSTORIJA	POVRŠINA	m ²
1	prostorija	58,98	m ²
2	WC	1,31	m ²
3			m ²
4			m ²
5			m ²
6			m ²
7			m ²
8			m ²
9			m ²
10			m ²
11			m ²

60,29 m²

INFRASTRUKTURA	STANJE
STRUJA	DA
VODA	DA
KANALIZACIJA	DA
PTT	DA
PLIN	NE
CENTRALNO GRIJANJE	NE
DIMNJAK	NE
KLIMA	NE
PRILAZ DOSTAVNOG VOZILA	NE


GRAD RIJEKA

Odjel gradske uprave za gospodarenje imovinom

IZMJERA POSLOVNOG PROSTORA

Adresa prostora:	LAGINJINA 38
ID prostora:	201970
Mjerilo:	M 1:100
Datum:	lipanj 2025.
Kontrolirala:	Dolores Alić ing.građ.

Izradila :

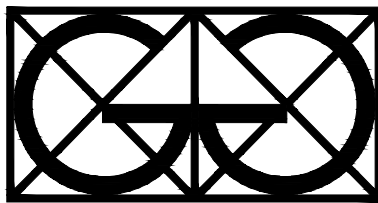

"Geo Grupa" d.o.o.
Zagreb, Savska c. 144 a