
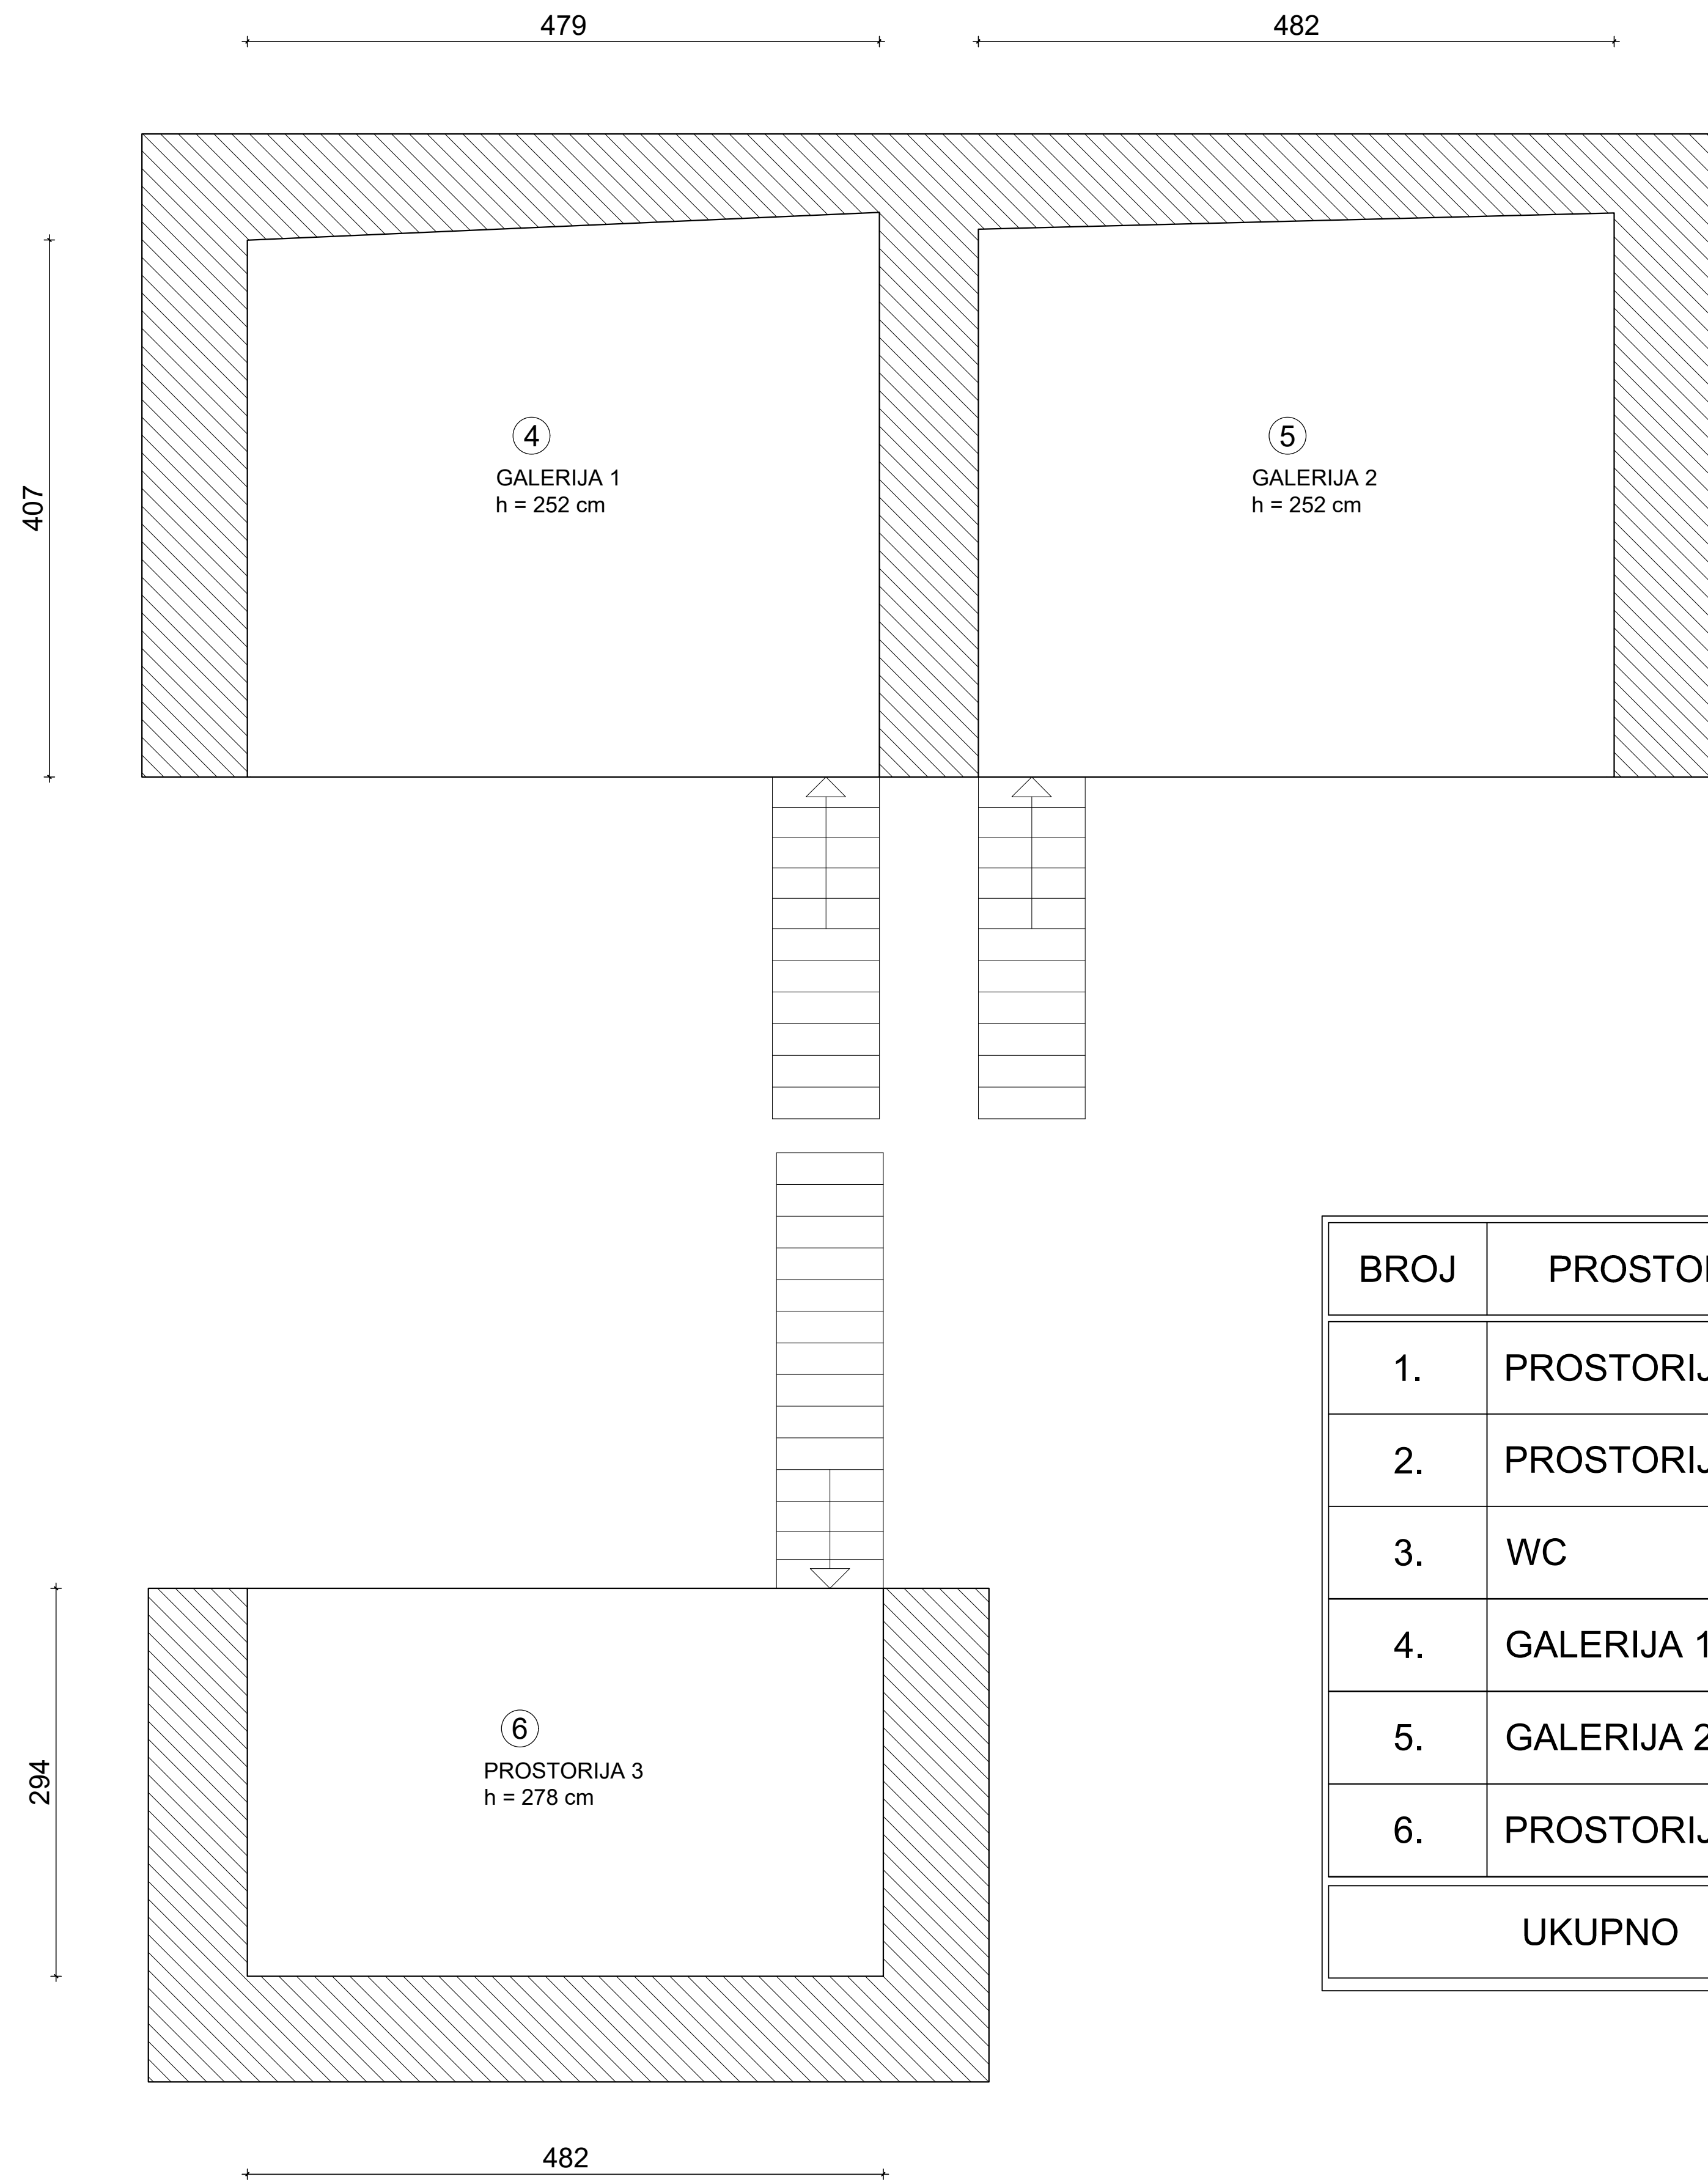


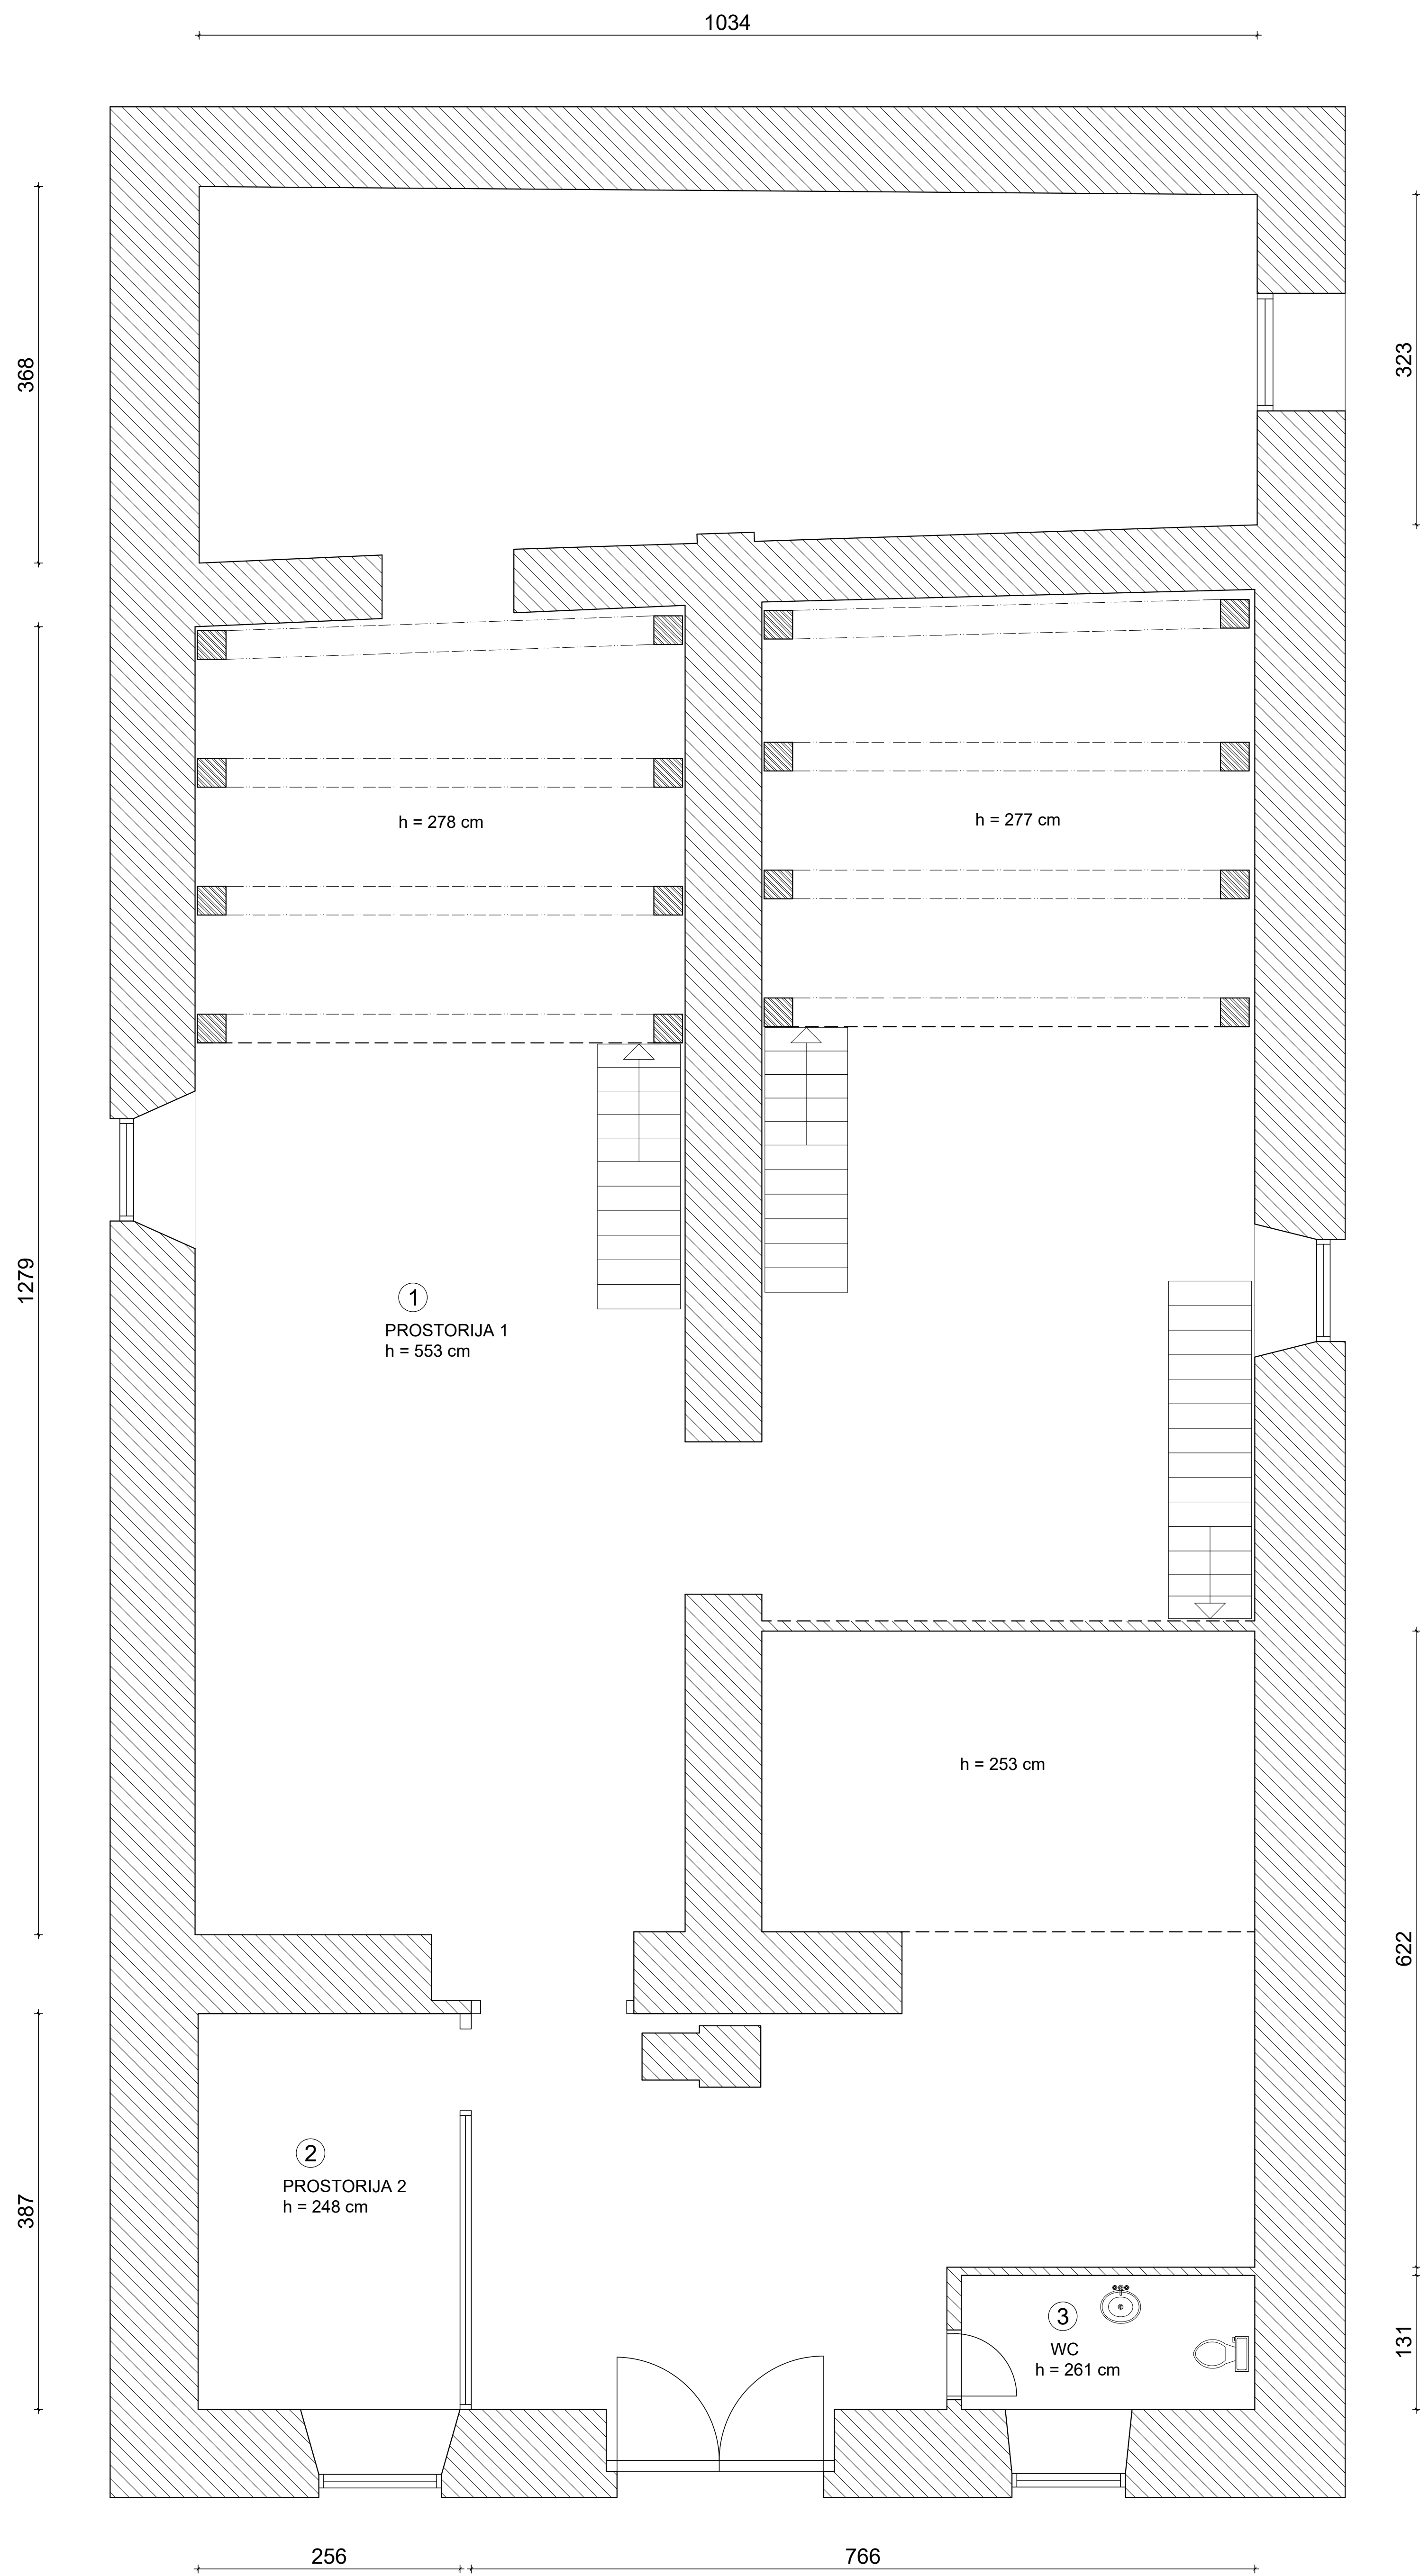

BROJ	PROSTORIJA	POVRŠINA [m²]
1.	PROSTORIJA 1	190,45 m²
2.	PROSTORIJA 2	10,00 m²
3.	WC	3,76 m²
4.	GALERIJA 1	19,99 m²
5.	GALERIJA 2	20,31 m²
6.	PROSTORIJA 3	14,17 m²
UKUPNO		258,68 m²

GRAD RIJEKA	
Odjel gradske uprave za gospodarenje imovinom	
IZMJERA POSLOVNOG PROSTORA	
Adresa prostora:	ŠETALIŠTE XIII. DIVIZIJE 30/A
ID prostora:	201408
Mjerilo:	M 1:100
Datum:	prosinac 2015.
Izradili:	Andro Večerina, Marin Čaušević
Kontrolirala:	Dolores Alić, 2024.