
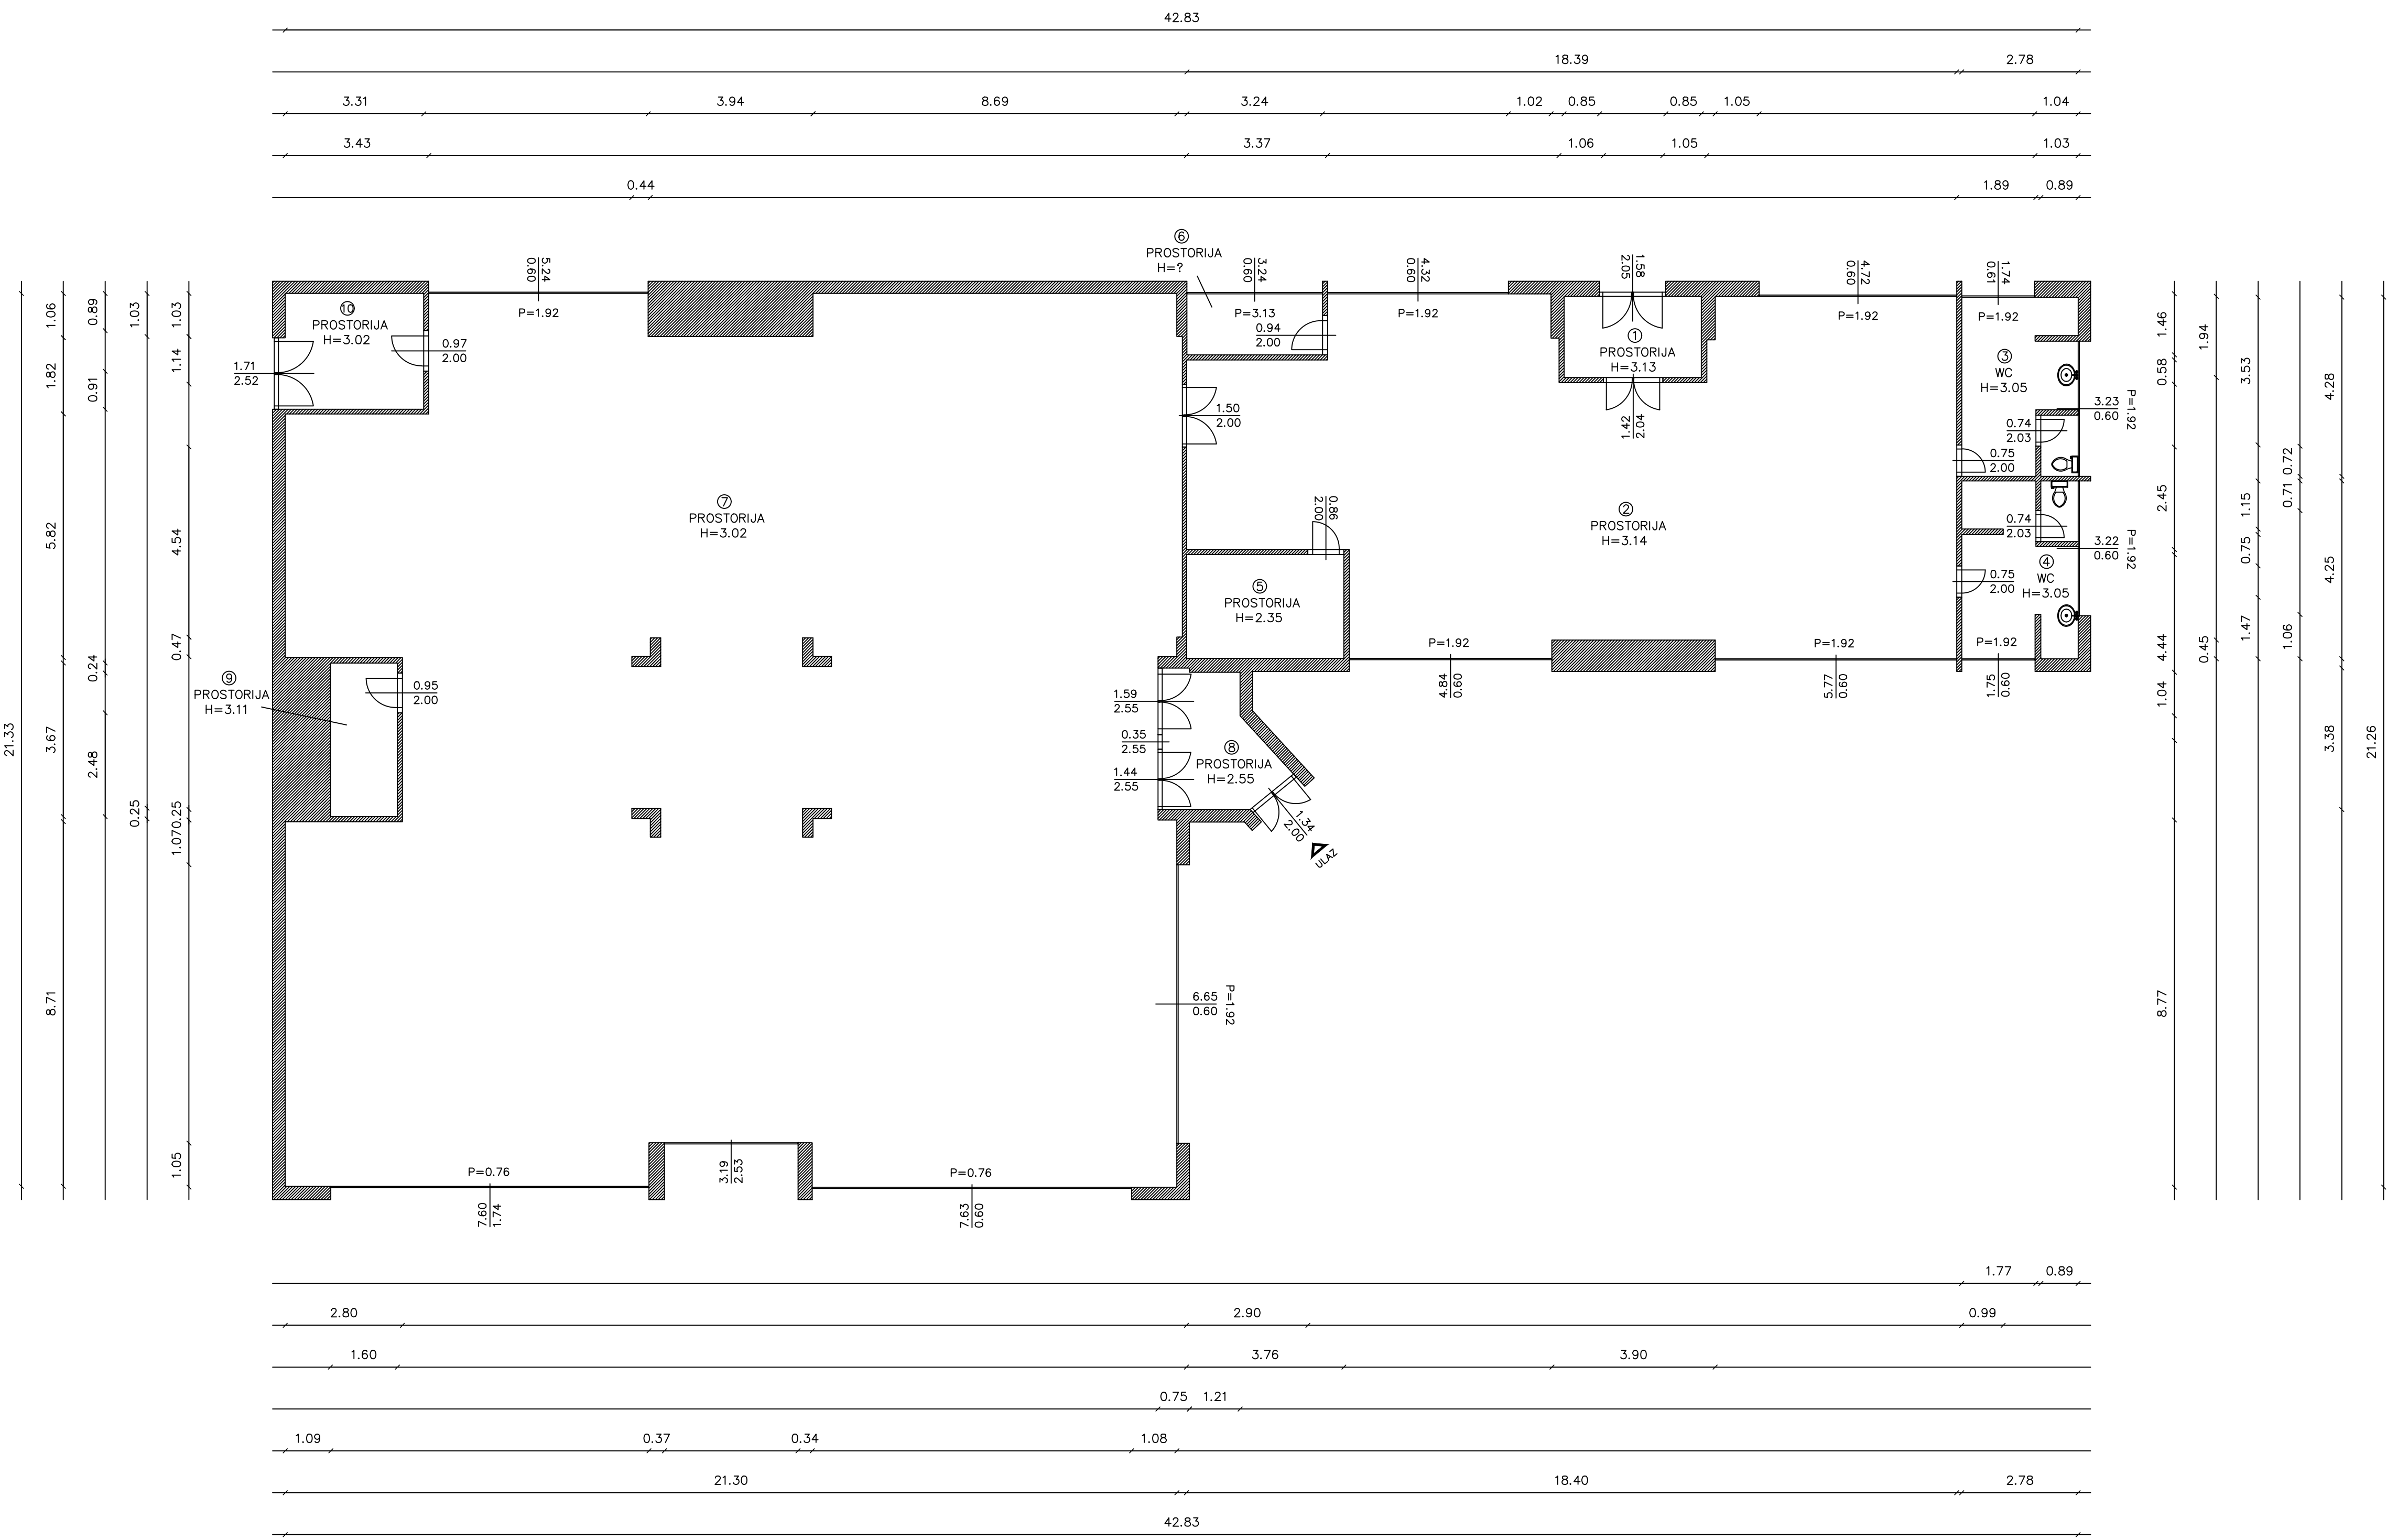


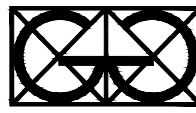

Datum: ožujak 08.

BROJ	PROSTORIJA	POVRŠINA	m ²	INFRASTRUKTURA	STANJE
1	prostorija	6,52	m ²	STRUJA	DA
2	prostorija	135,09	m ²	VODA	DA
3	WC	11,64	m ²	KANALIZACIJA	DA
4	WC	11,42	m ²	PTT	DA
5	prostorija	9,43	m ²	PLIN	NE
6	prostorija	4,84	m ²	CENTRALNO GRIJANJE	NE
7	prostorija	423,59	m ²	DIMNIJAK	NE
8	prostorija	8,17	m ²	KLIMA	NE
9	prostorija	5,99	m ²	PRELAZ DOSTAVNOG VOZILA	DA
10	prostorija	9,73	m ²		
		626,42	m²		

Izradila :
 "Geo Grupa" d.o.o.
Zagreb, Savska c. 144 a

GRAD RIJEKA	
Odjel gradske uprave za gospodarenje imovinom	
IZMJERA POSLOVNOG PROSTORA	
Adresa prostora:	STANKA FRANKOVIĆA 9
ID prostora:	2019359
Mjerilo:	M 1:100
Datum:	travanj 2025.
Kontrolirala:	Dolores Alić ing.grad.