


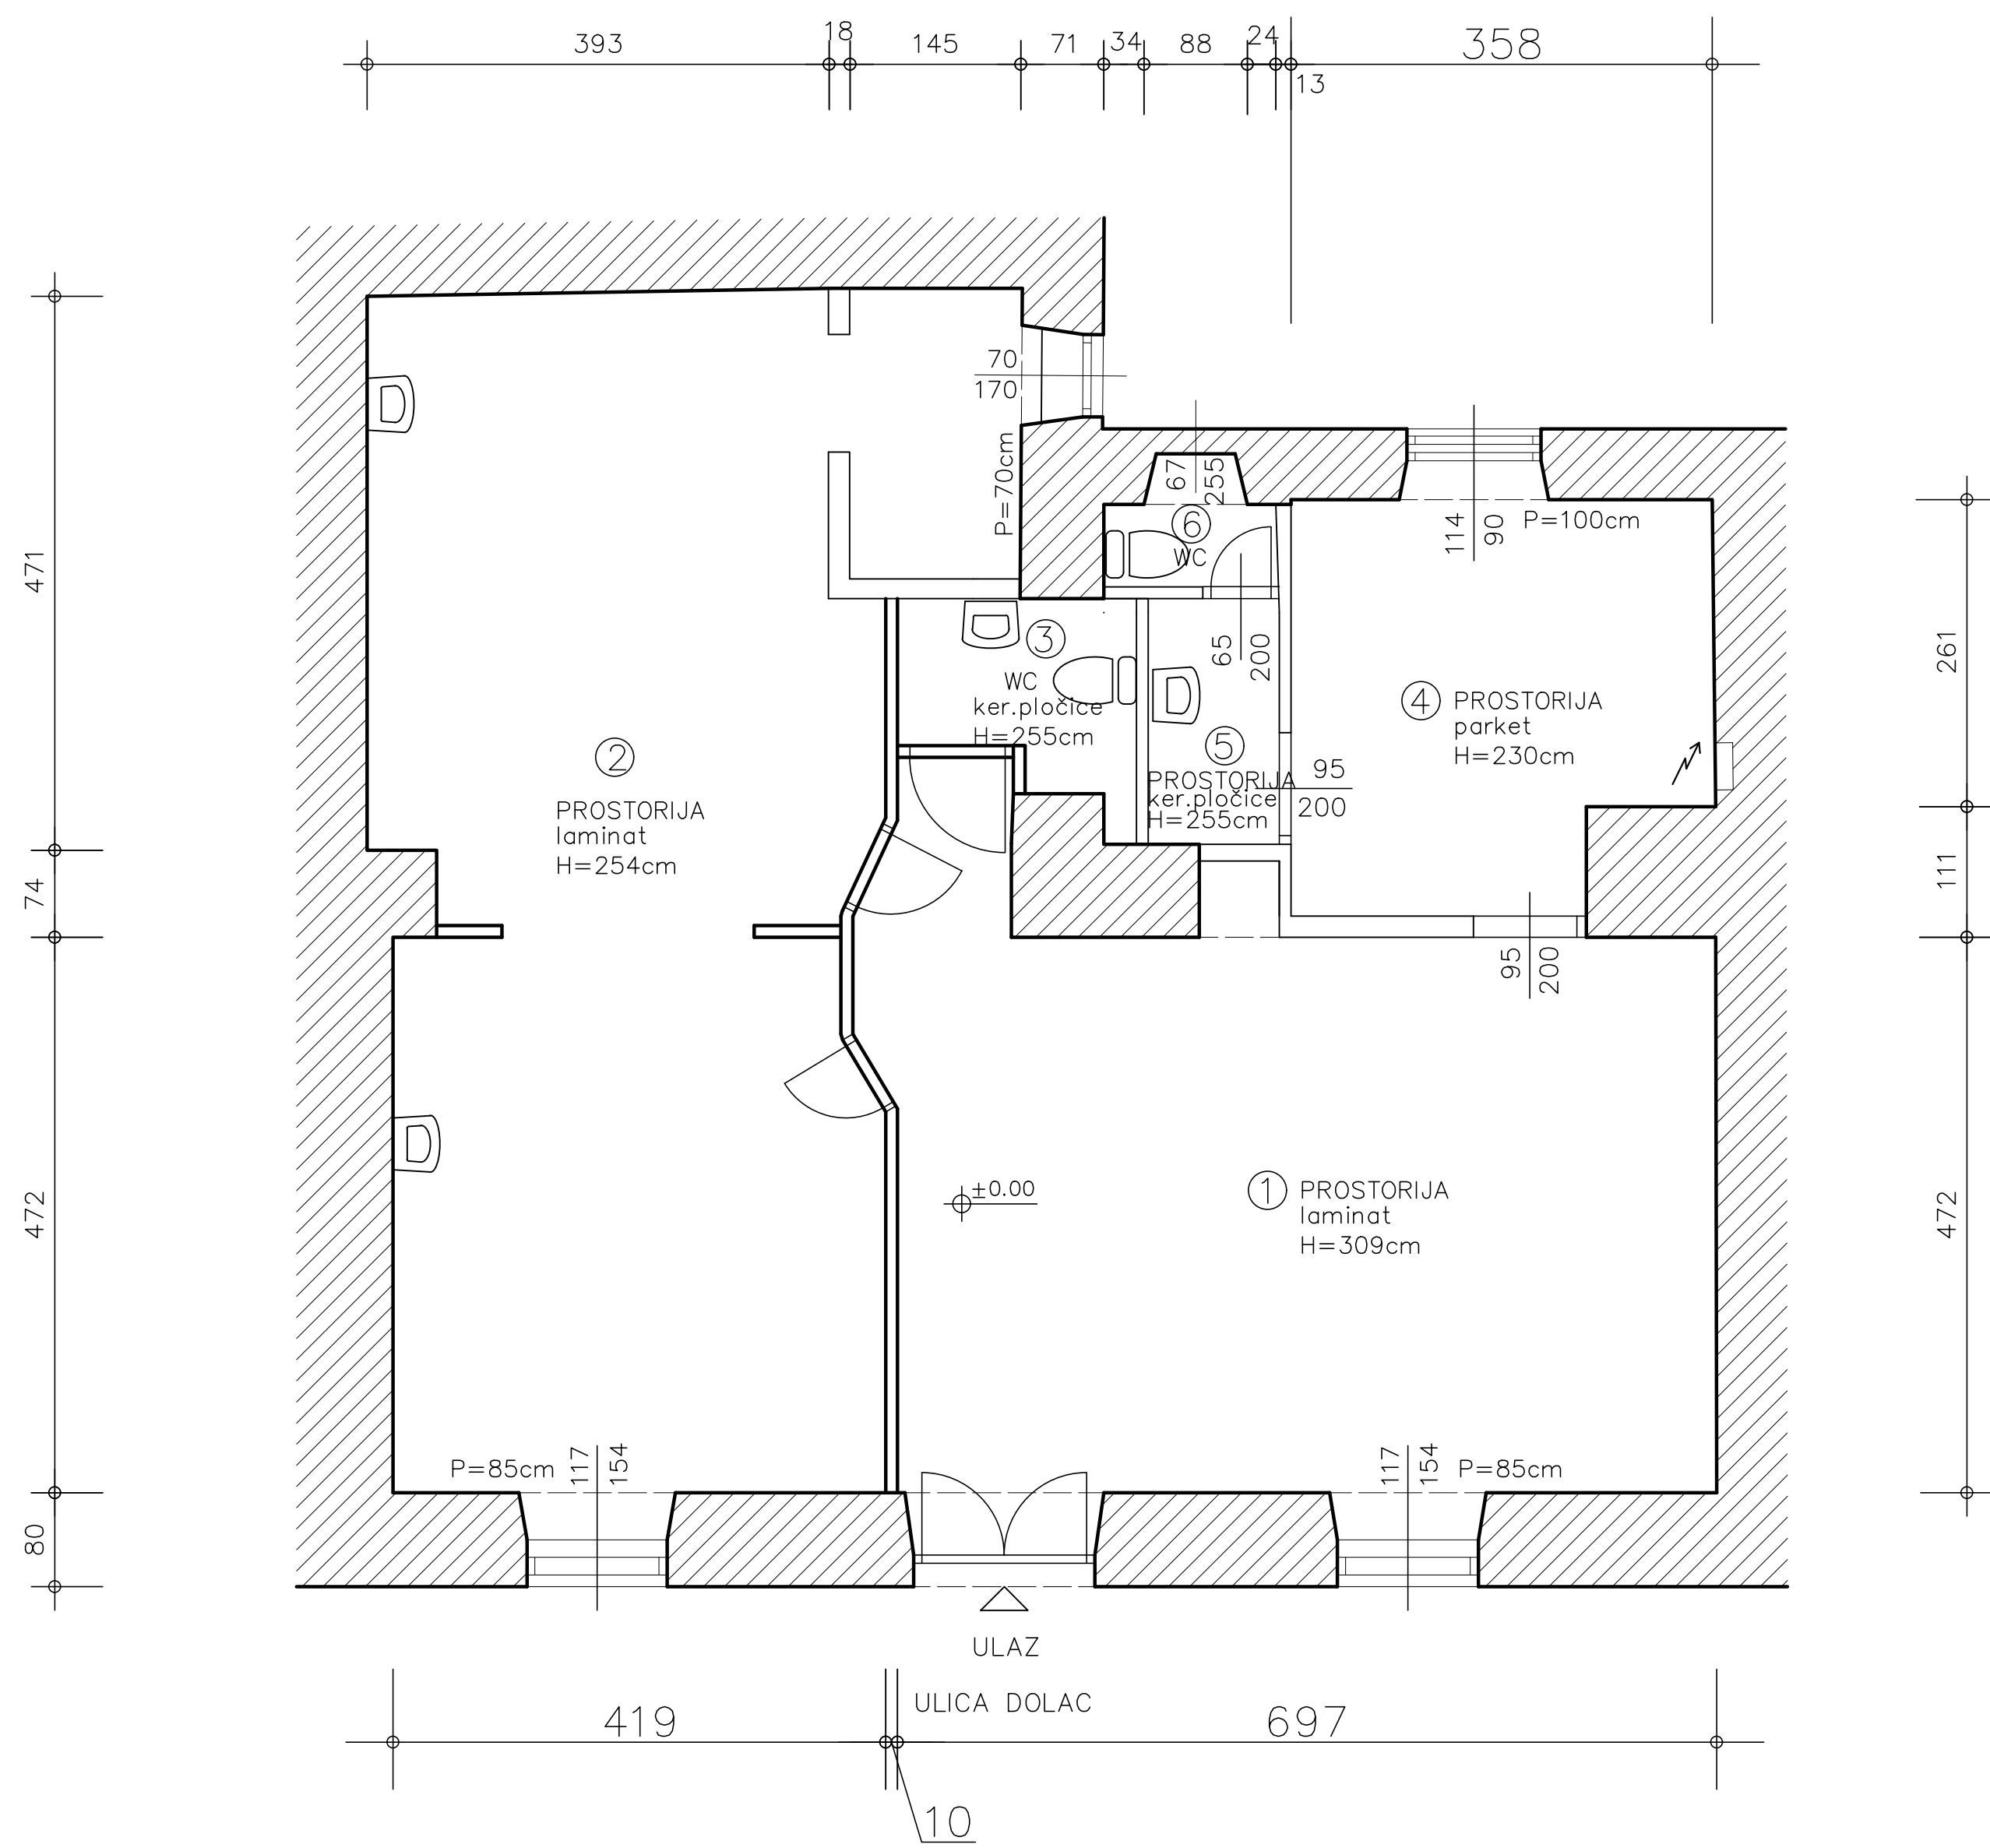

AG

PROJEKT

d.o.o.

PROJEKTIRANJE

NADZOR

INŽENJERING

MARKETING

ŽUKNICA

51221

50

KOSTRENA

Rijeka, srpanj 2007.

BROJ	PROSTORIJA	POVRŠINA	m ²
1	PROSTORIJA	36,62	m ²
2	PROSTORIJA	45,85	m ²
3	WC	3,04	m ²
4	PROSTORIJA	12,11	m ²
5	PROSTORIJA	2,30	m ²
6	WC	1,30	m ²
	UKUPNO	101,43	m ²

INFRASTRUKTURA	STANJE
STRUJA	DA
VODA	DA
KANALIZACIJA	DA
PTT	DA
PLIN	DA
CENTRALNO GRIJANJE	NE
DIMNJAK	NE
KLIMA	DA
PRILAZ DOSTAVNOG VOZILA	DA

GRAD RIJEKA	
Odjel gradske uprave za gospodarenje imovinom	
IZMJERA POSLOVNOG PROSTORA	
Adresa prostora:	DOLAC 7/A
ID prostora:	200325
Mjerilo:	M 1:100
Datum:	prosinac 2025.
Izmijenila:	Dolores Alić ing.grad.