


Datum: prosinac 07.

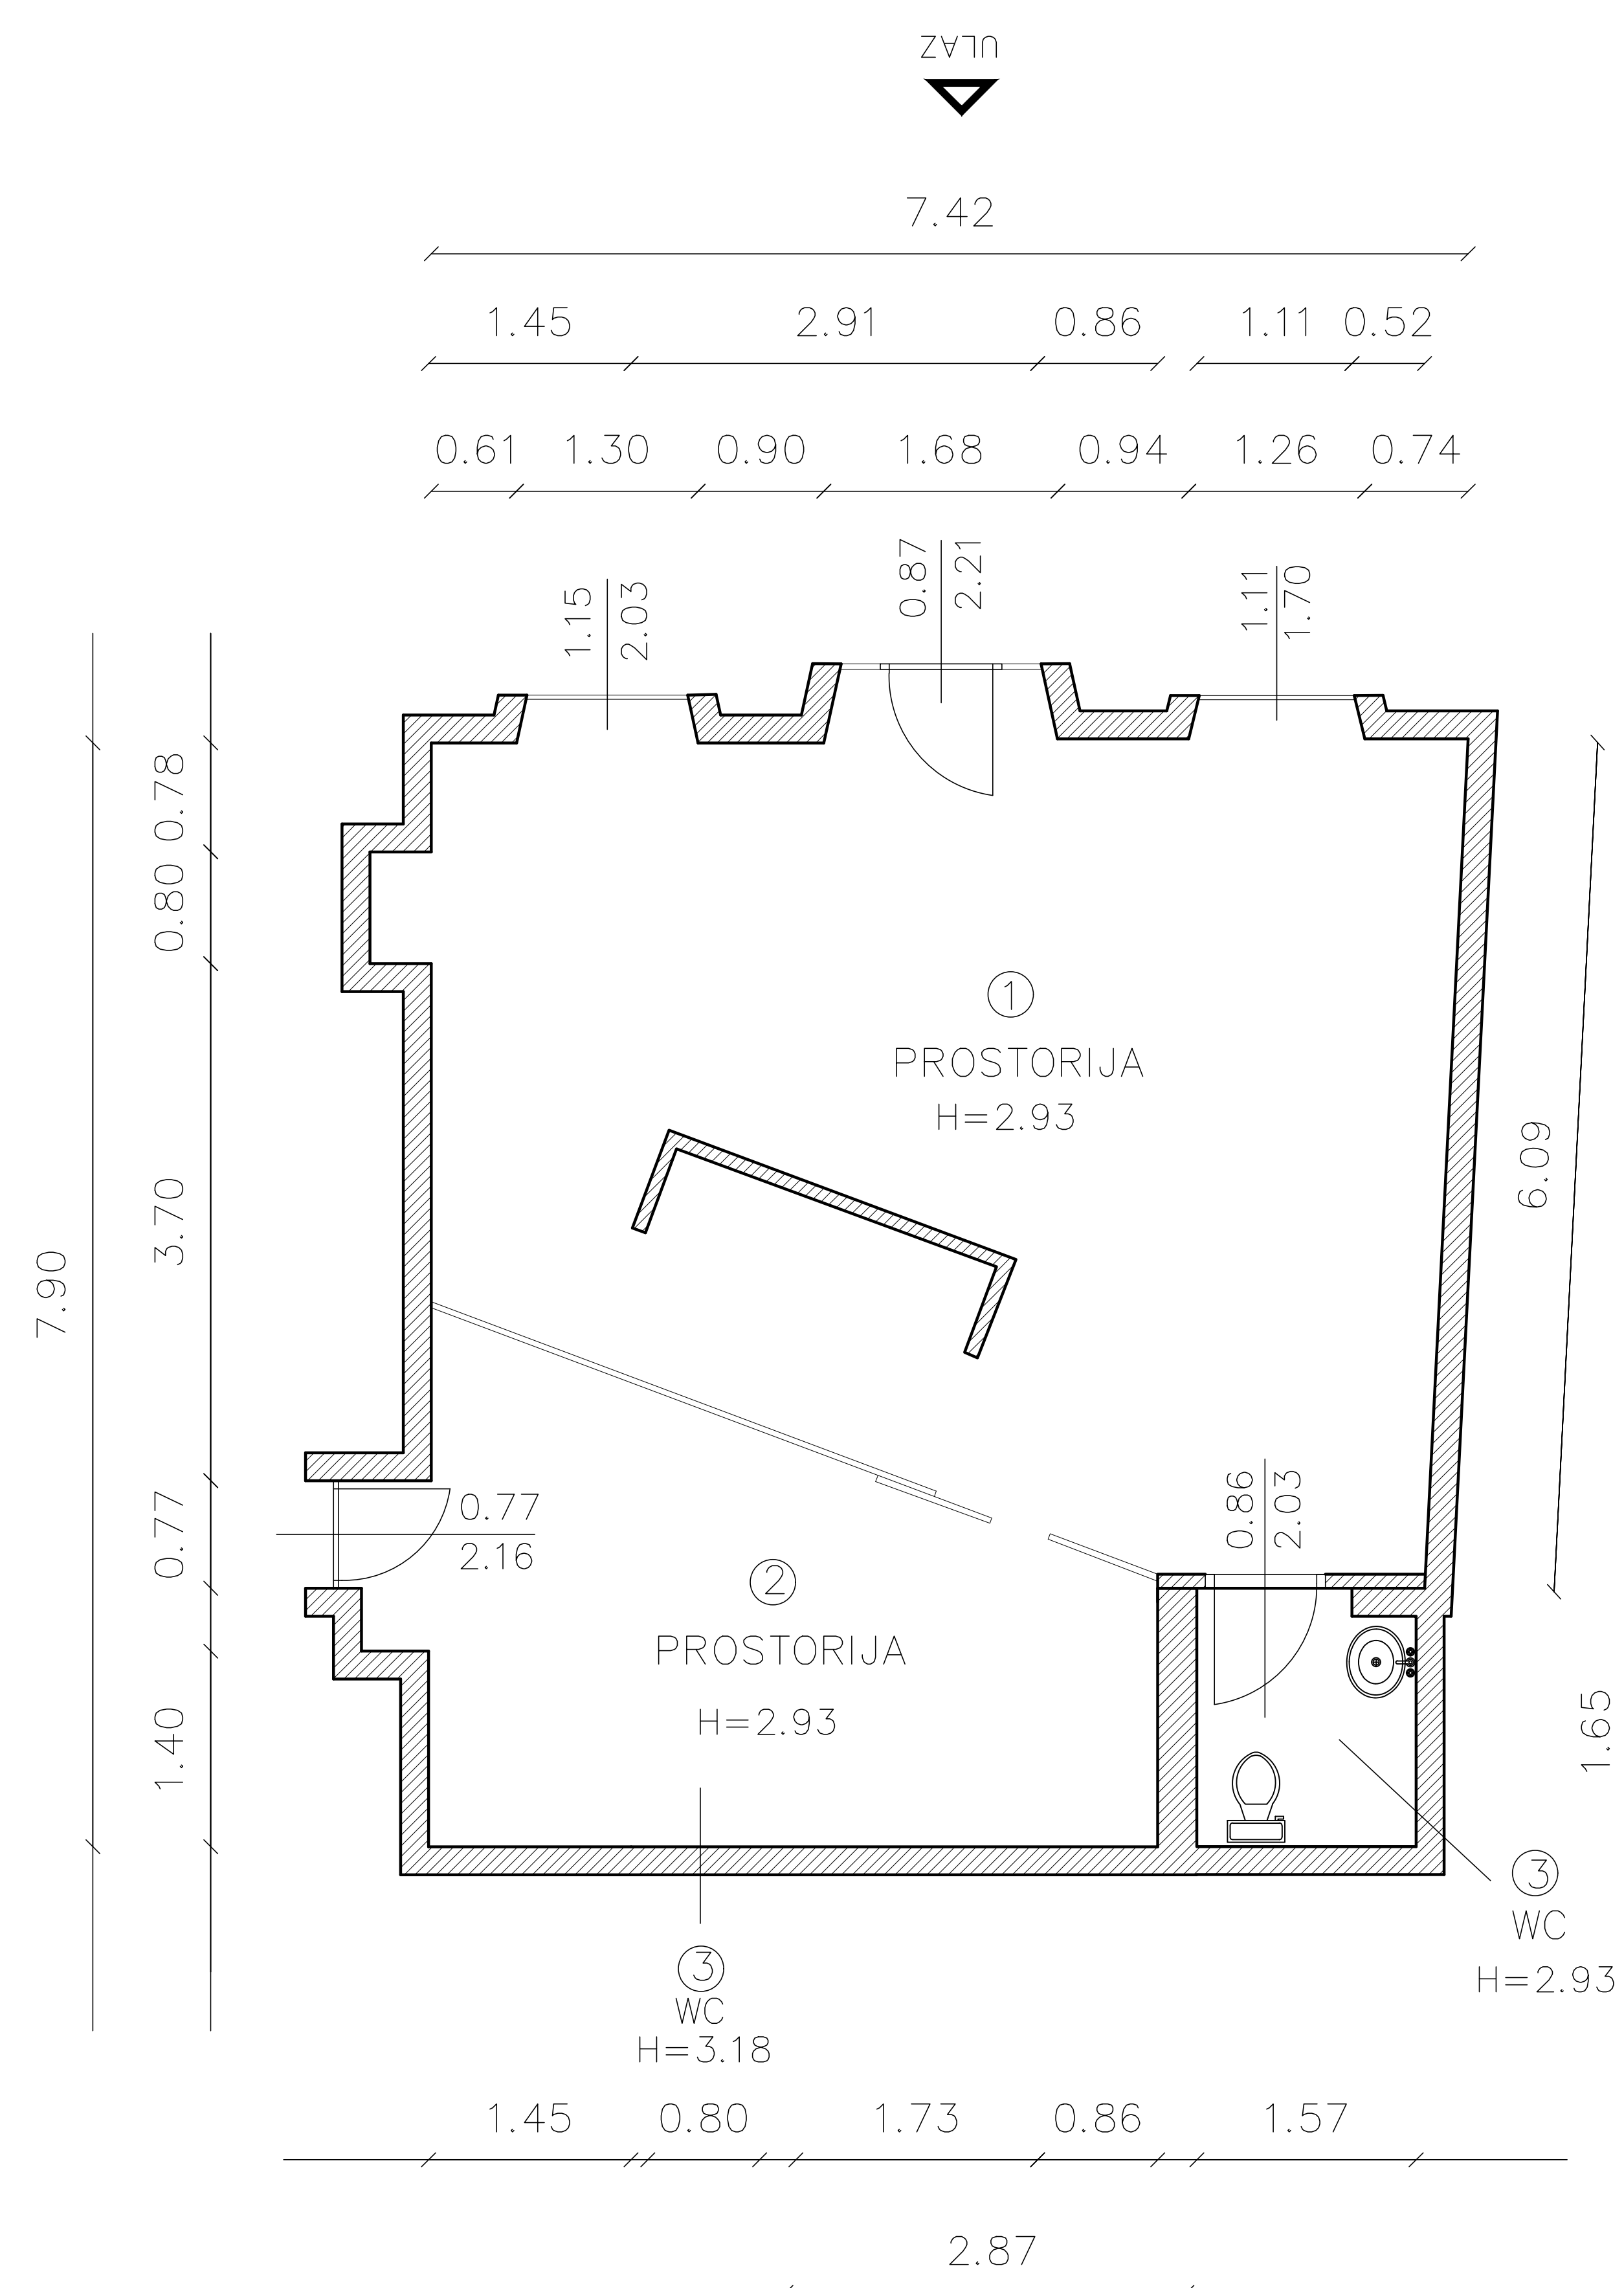

BROJ	PROSTORIJA	POVRŠINA m <sup>2</sup>
1	prostorija	40,05 m <sup>2</sup>
2	prostorija	15,73 m <sup>2</sup>
3	WC	2,81 m <sup>2</sup>

**58,59 m<sup>2</sup>**

INFRASTRUKTURA	STANJE
STRUJA	DA
VODA	DA
KANALIZACIJA	DA
PTT	NE
PLIN	NE
CENTRALNO GRIJANJE	NE
DIMNJAK	NE
KLIMA	NE
PRILAZ DOSTAVNOG VOZILA	NE


## GRAD RIJEKA

Odjel gradske uprave za gospodarenje imovinom

### IZMJERA POSLOVNOG PROSTORA

Adresa prostora:	CIOTTINA 8/C
ID prostora:	200365
Mjerilo:	M 1:100
Datum:	rujan 2024.
Kontrolirala:	Dolores Alić ing.građ.

Izradila :

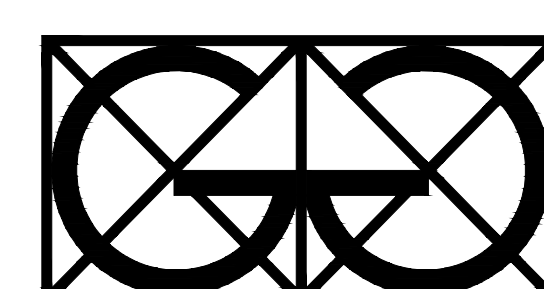

"Geo Grupa" d.o.o.  
Zagreb, Savska c. 144 a