


Datum: veljača 08.

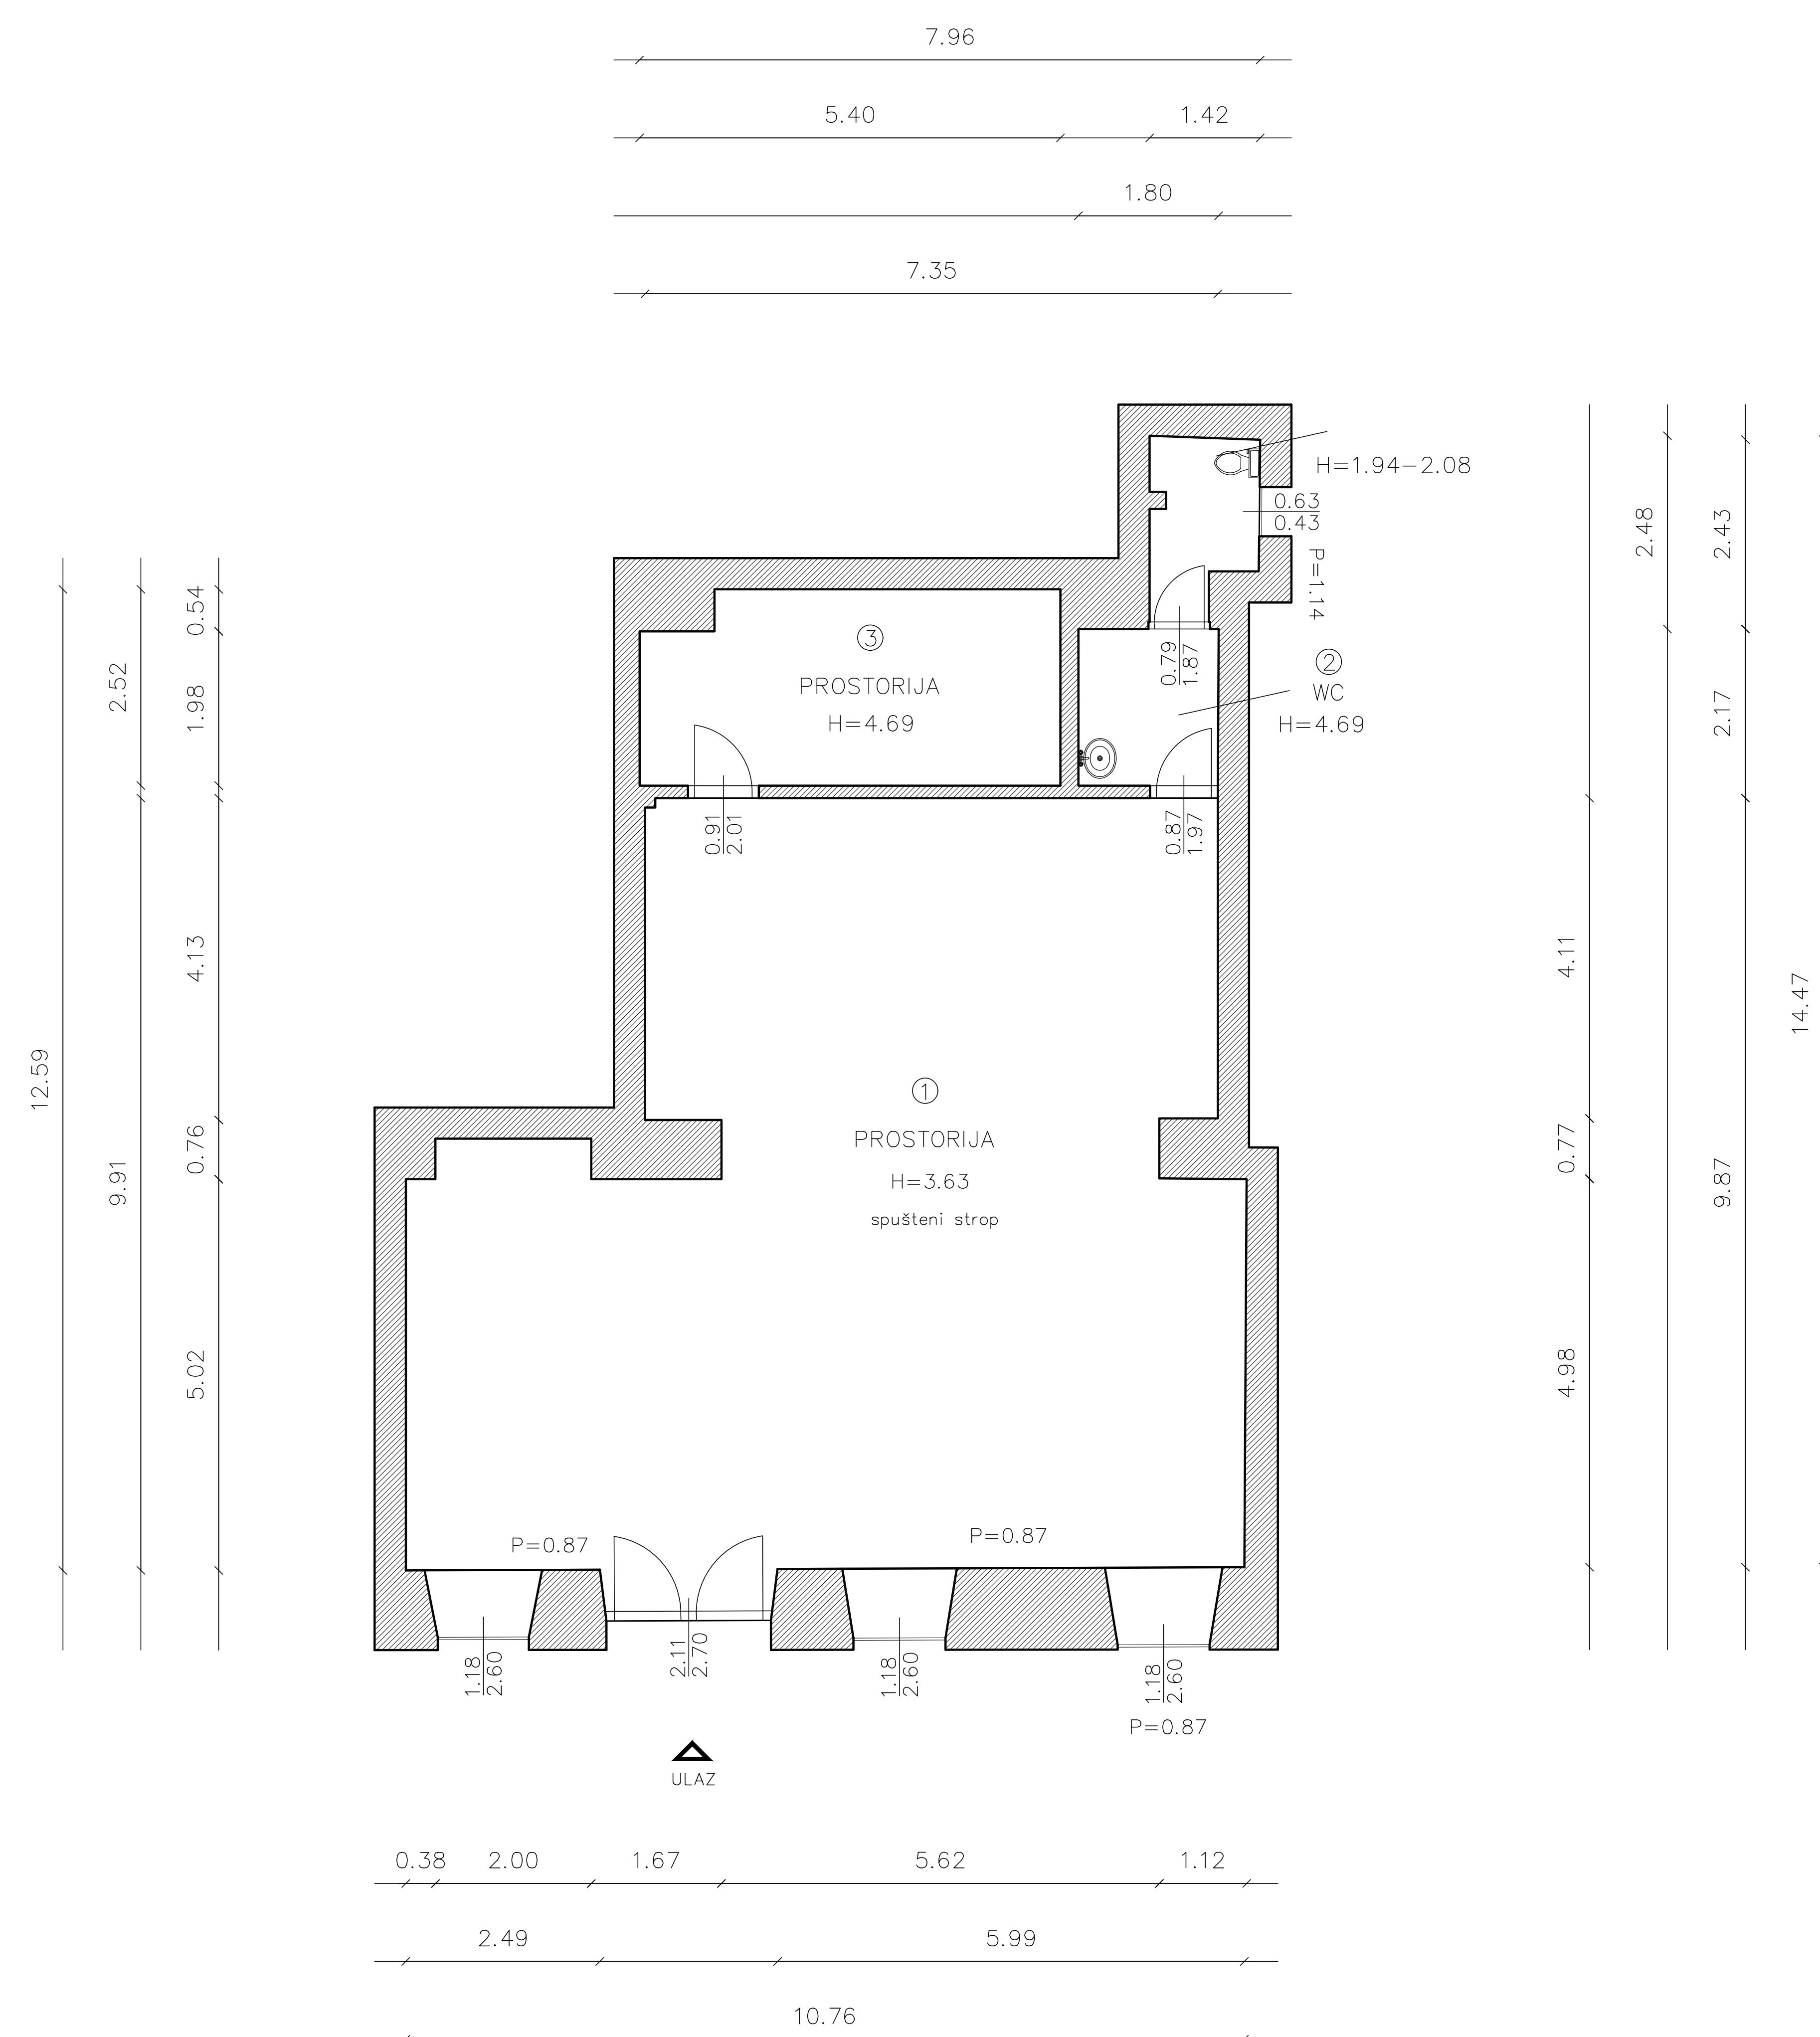

BROJ	PROSTORIJA	POVRŠINA m ²
1	prostorija	90,96 m ²
2	WC	6,68 m ²
3	prostorija	13,24 m ²
4		m ²
5		m ²
6		m ²
7		m ²
8		m ²
9		

110,88 m²

INFRASTRUKTURA	STANJE
STRUJA	DA
VODA	DA
KANALIZACIJA	DA
PTT	NE
PLIN	NE
CENTRALNO GRIJANJE	NE
DIMNJAK	DA
KLIMA	NE
PRILAZ DOSTAVNOG VOZILA	DA

GRAD RIJEKA
Upravni odjel za gradsku imovinu

IZMJERA POSLOVNOG PROSTORA

Adresa prostora: ZAGREBAČKA 19/B


ID prostora: 201682

Mjerilo: M 1:100

Datum: travanj, 2026.

Kontrolirala: Dolores Alić ing.grad.

Izradila :

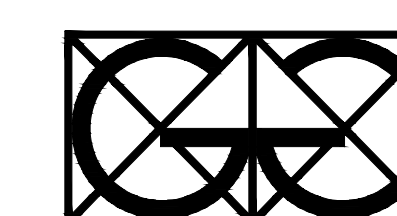

"Geo Grupa" d.o.o.
Zagreb, Savska c. 144 a