


Datum: siječanj 2008

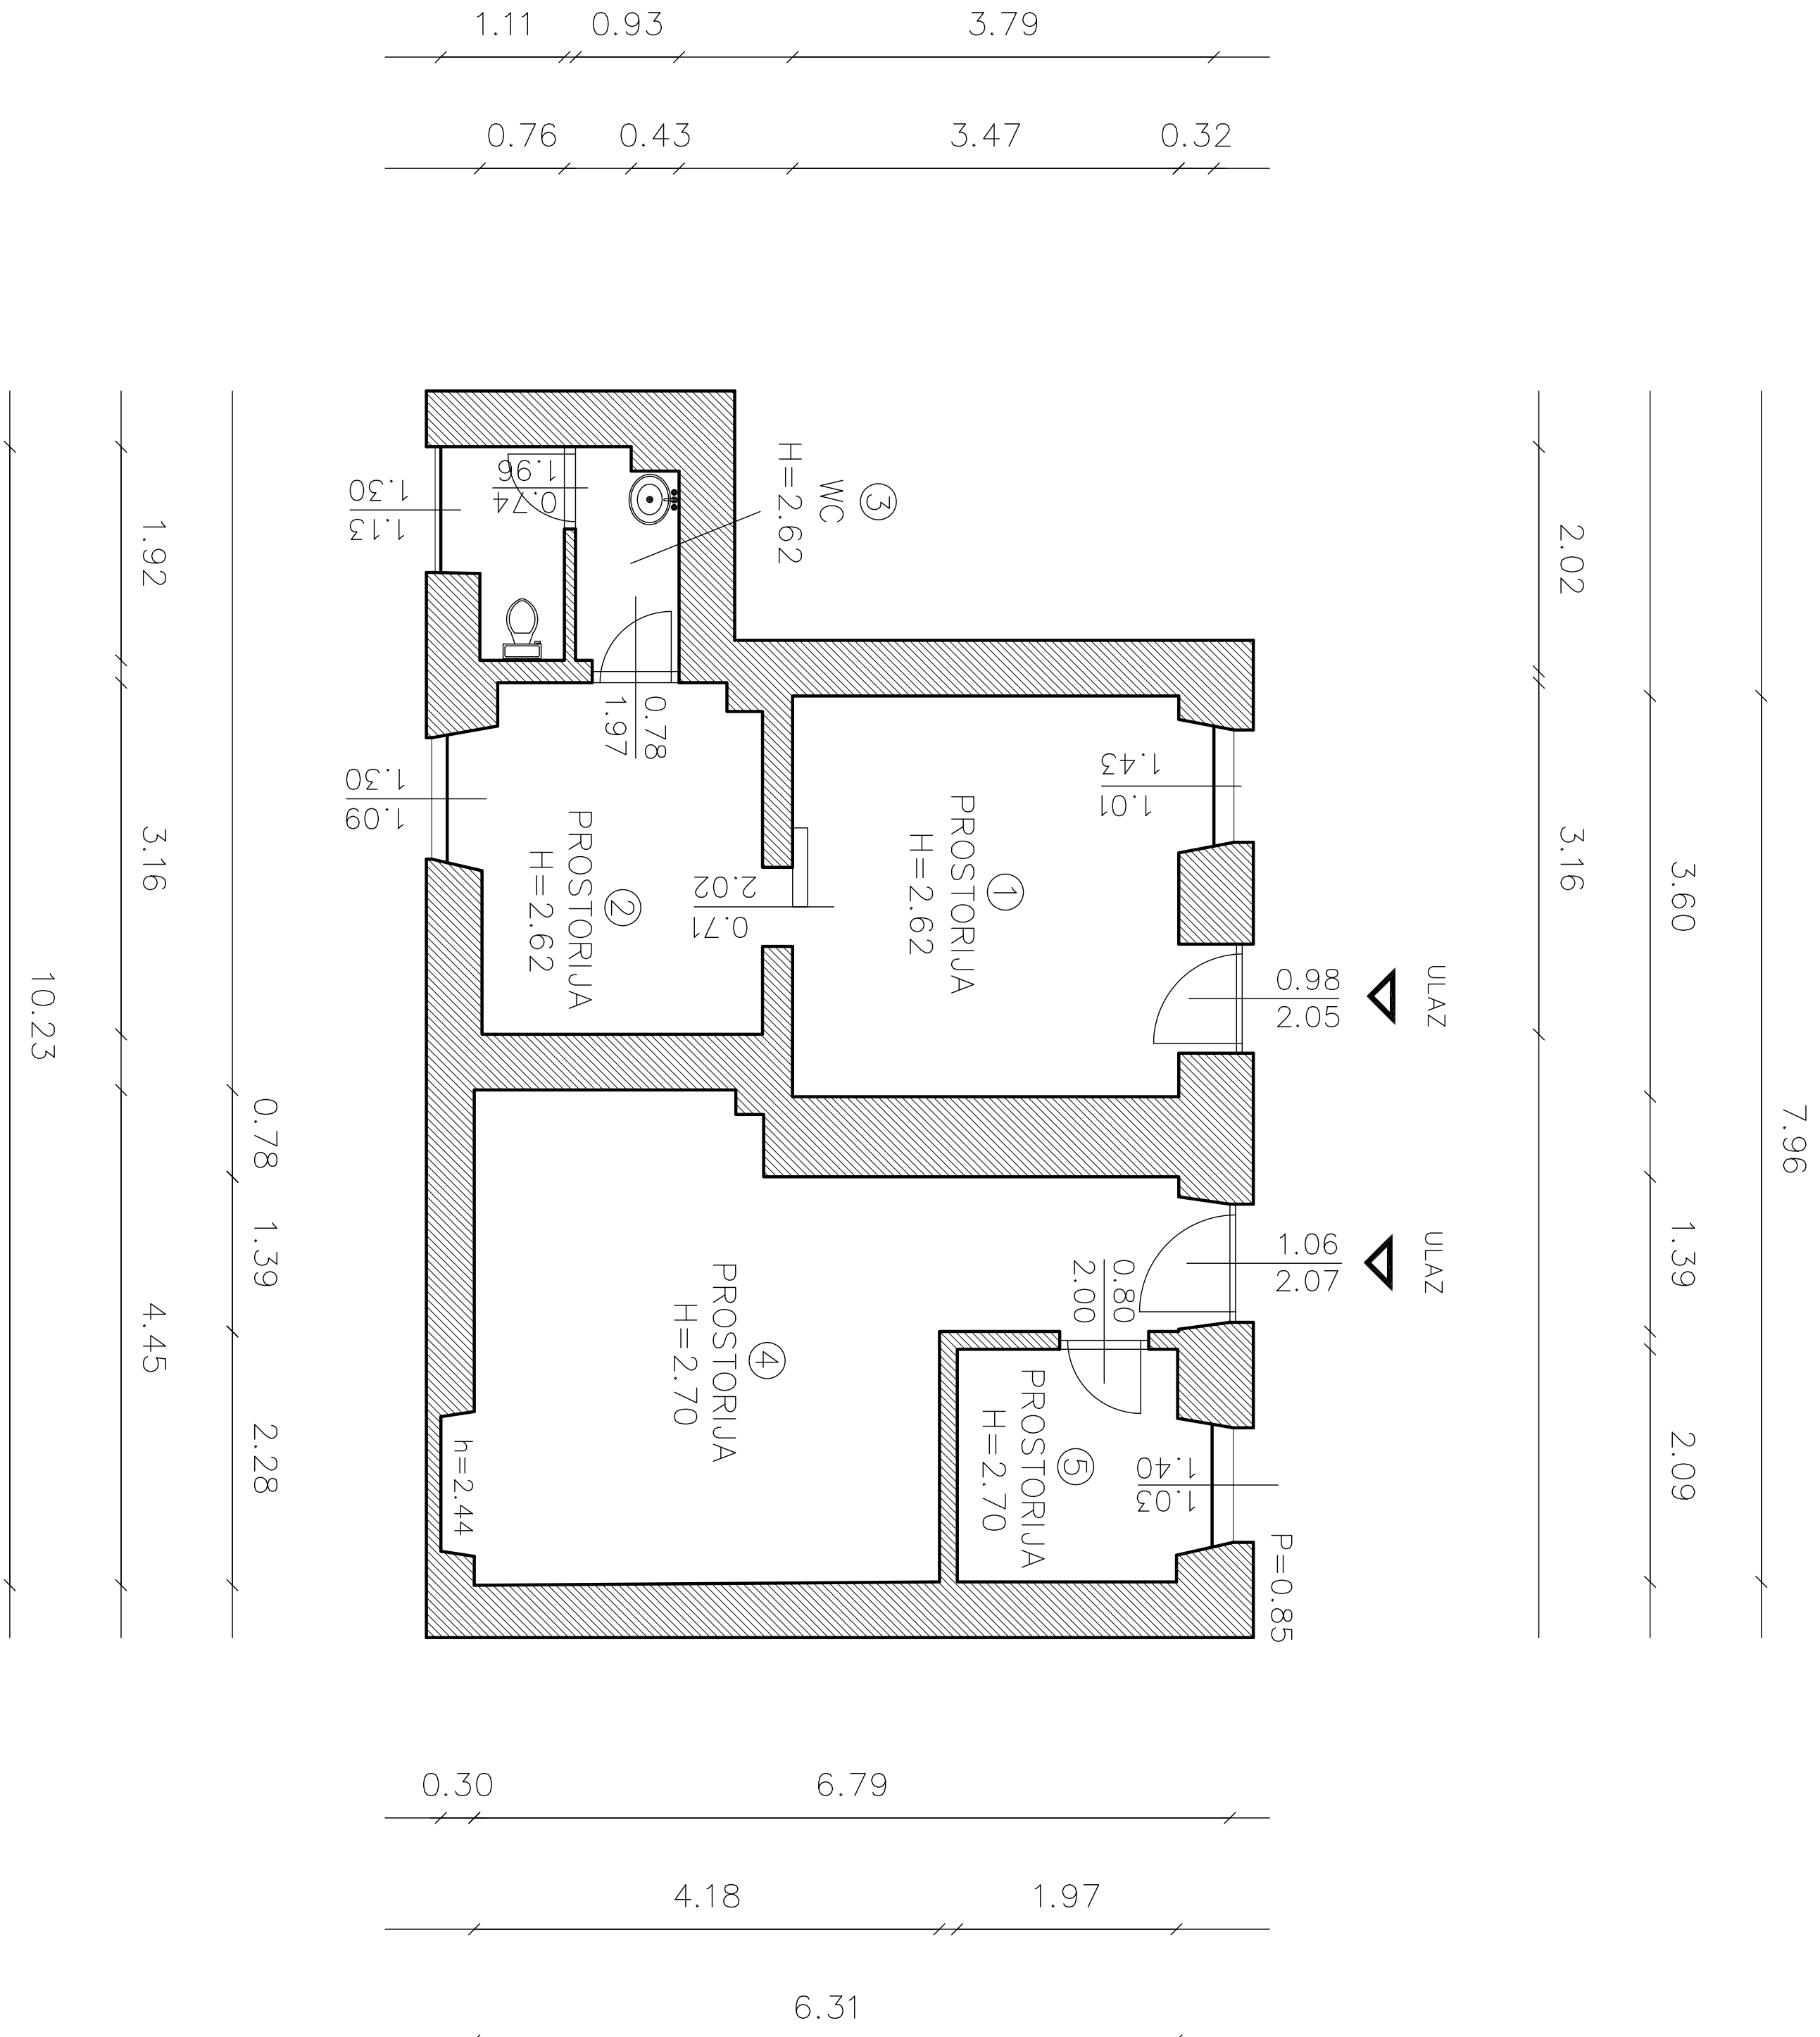


BROJ	PROSTORIJA	POVRŠINA	m²
1	prostorija	13.41	m²
2	prostorija	8.39	m²
3	WC	3.78	m²
4	prostorija	21.31	m²
5	prostorija	4.50	m²
6			m²
7			m²
8			m²
9			m²

51.39 m²

INFRASTRUKTURA	STANJE
STRUJA	DA
VODA	DA
KANALIZACIJA	DA
PTT	DA
PLIN	DA
CENTRALNO GRIJANJE	NE
DIMNJAK	NE
KLIMA	DA
PRIKLAD DOSTAVNOG VOZILA	NE

Izradio :

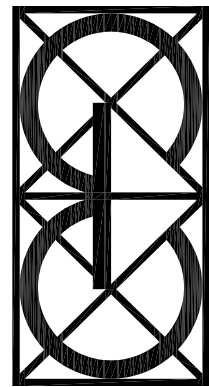

”Geo Grupa” d.o.o.
Zagreb, Savska c. 144 a